


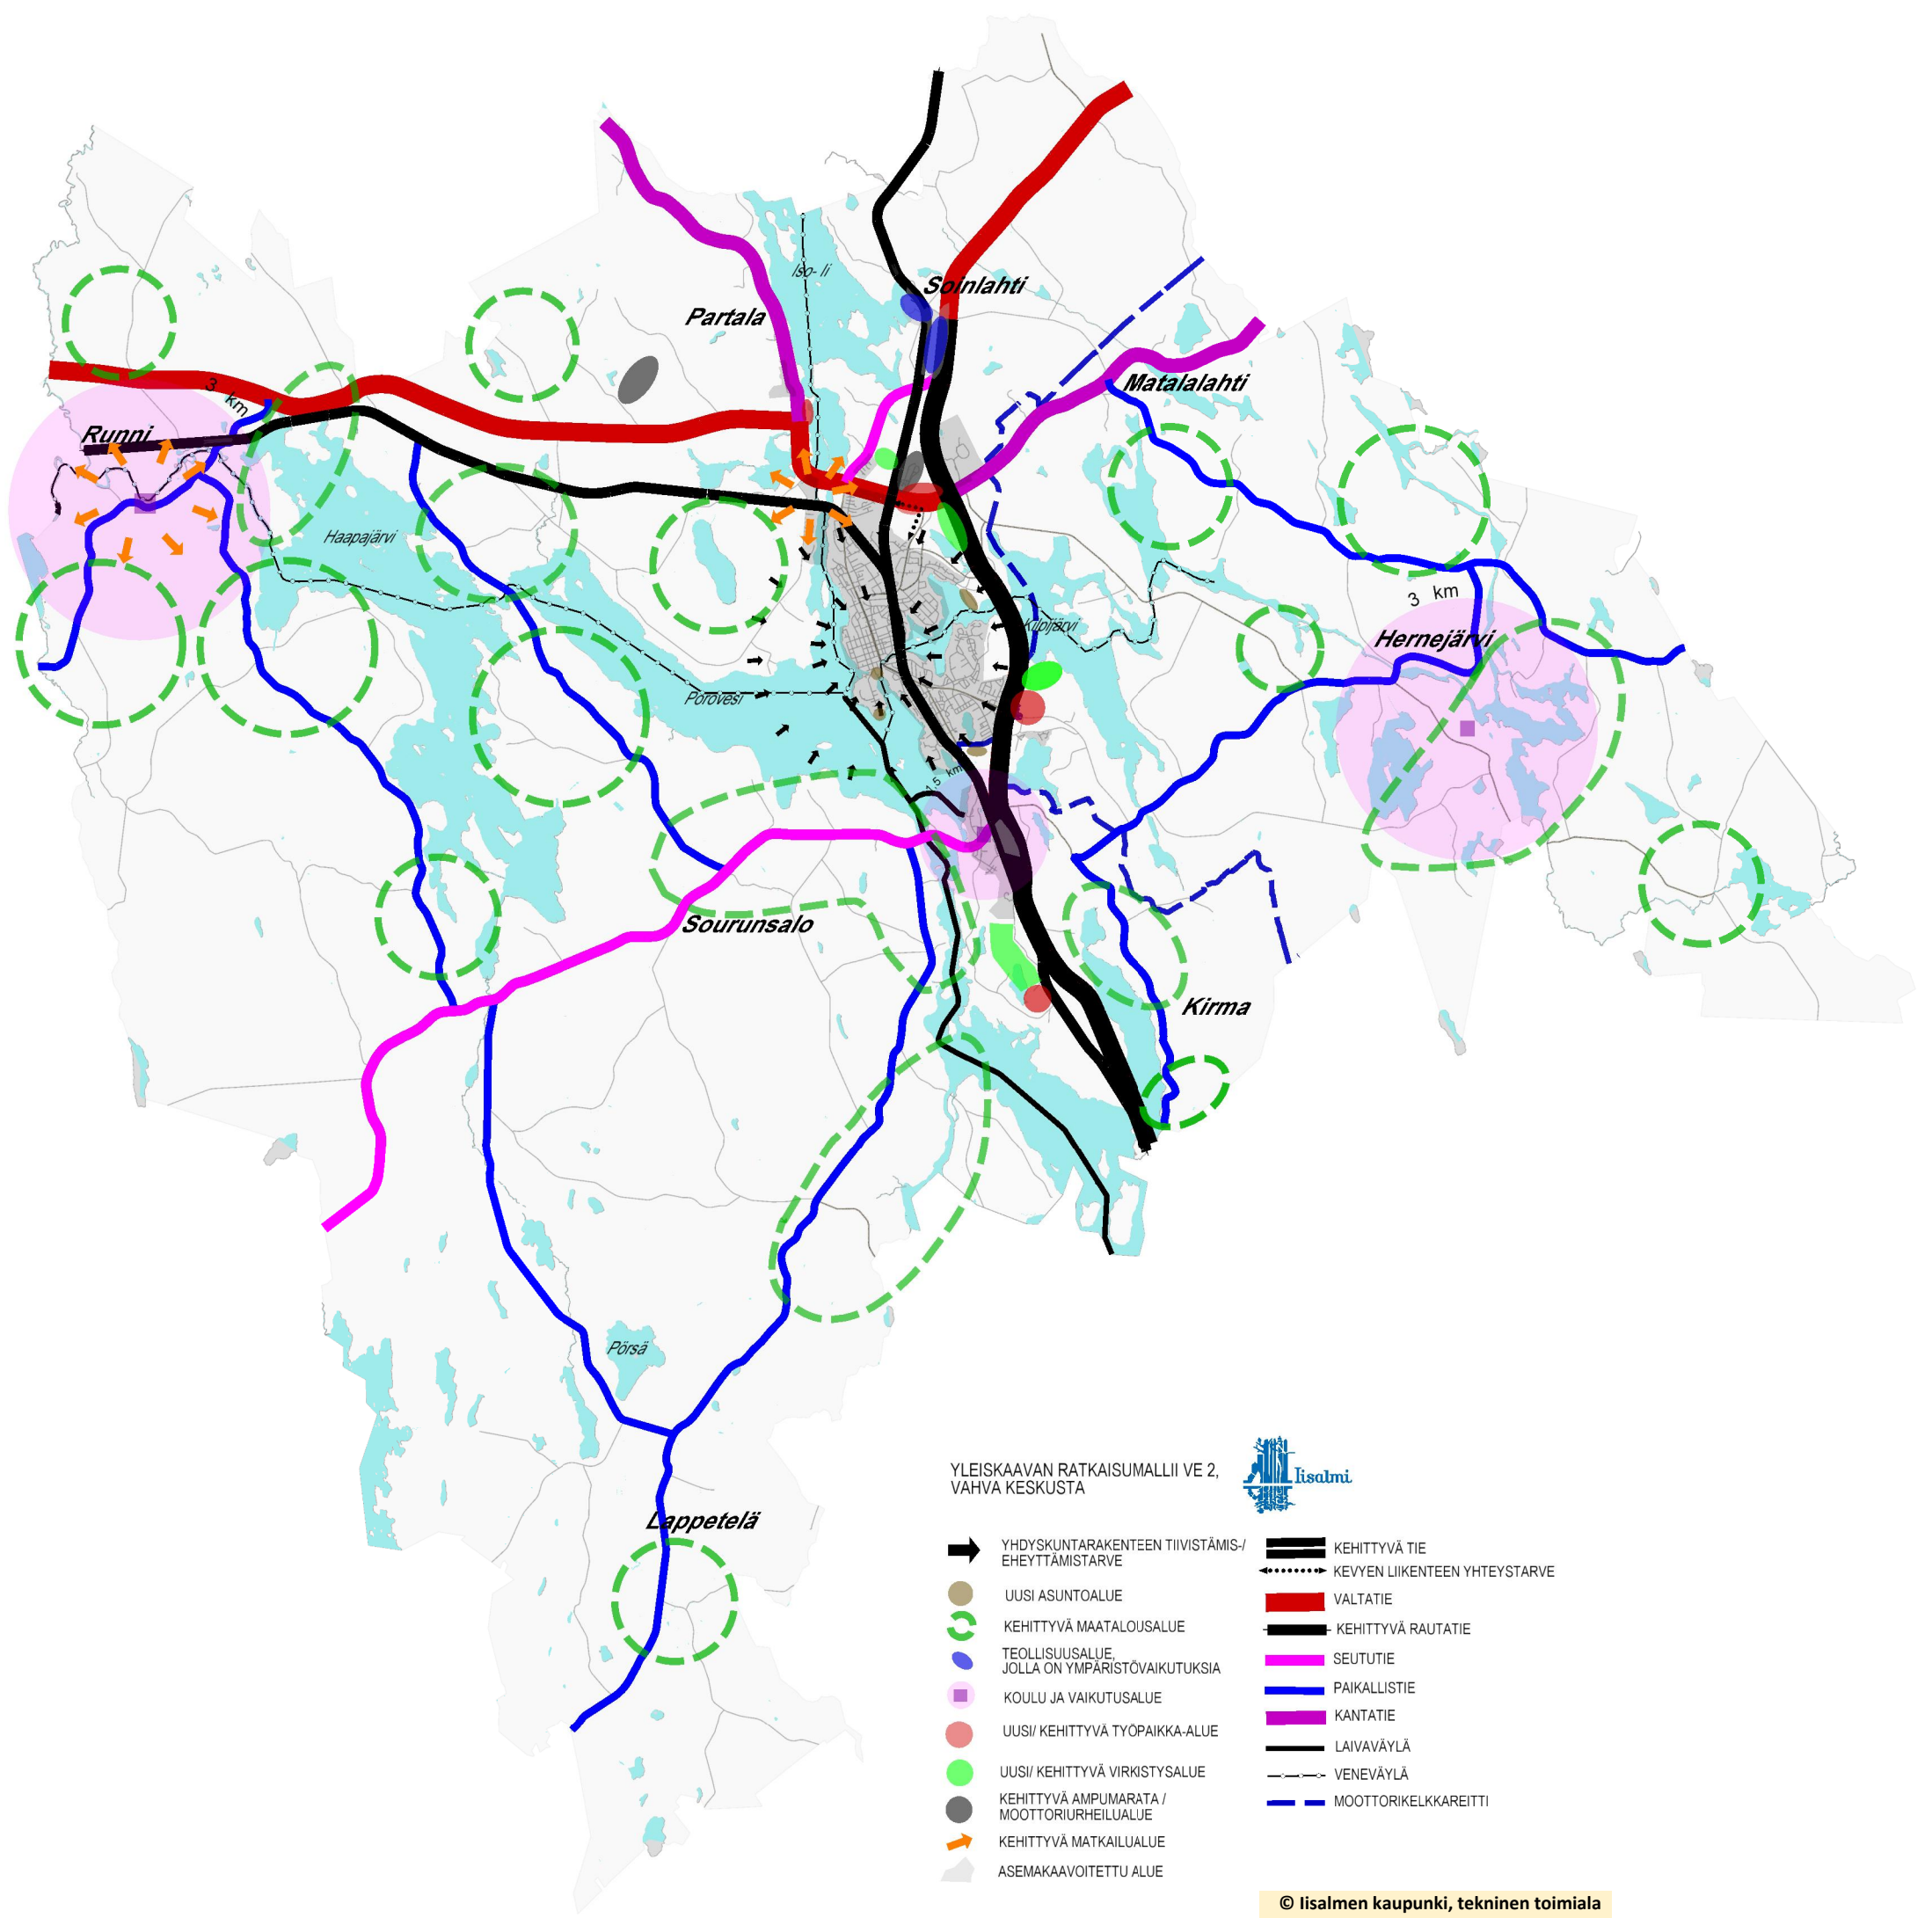

YLEISKAAVAN RATKAISUMALLII VE 2,
VAHVÄ KESKUSTA



- | | | | |
|--|--|--|----------------------|
| | YHDYSKUNTARAKENTEEN TIIVISTÄMIS-/EHEYTTÄMISTARVE | | KEHITTYVÄ TIE |
| | UUSI ASUNTOALUE | | VALTATIE |
| | KEHITTYVÄ MAATALOUSALUE | | KEHITTYVÄ RAUTATIE |
| | TEOLLISUUSALUE, JOLLA ON YMPÄRISTÖVAIKUTUKSIA | | SEUTUTIE |
| | KOULU JA VAIKUTUSALUE | | PAIKALLISTIE |
| | UUSI/ KEHITTYVÄ TYÖPAIKKA-ALUE | | KANTATIE |
| | UUSI/ KEHITTYVÄ VIRKISTYSALUE | | LAIVAVÄYLÄ |
| | KEHITTYVÄ AMPUMARATA / MOOTTORIURHEILUALUE | | VENEVÄYLÄ |
| | KEHITTYVÄ MATKAILUALUE | | MOOTTORIKELKKAREITTI |
| | ASEMAKAAVOITETTU ALUE | | |

