


IISALMEN SATAMA

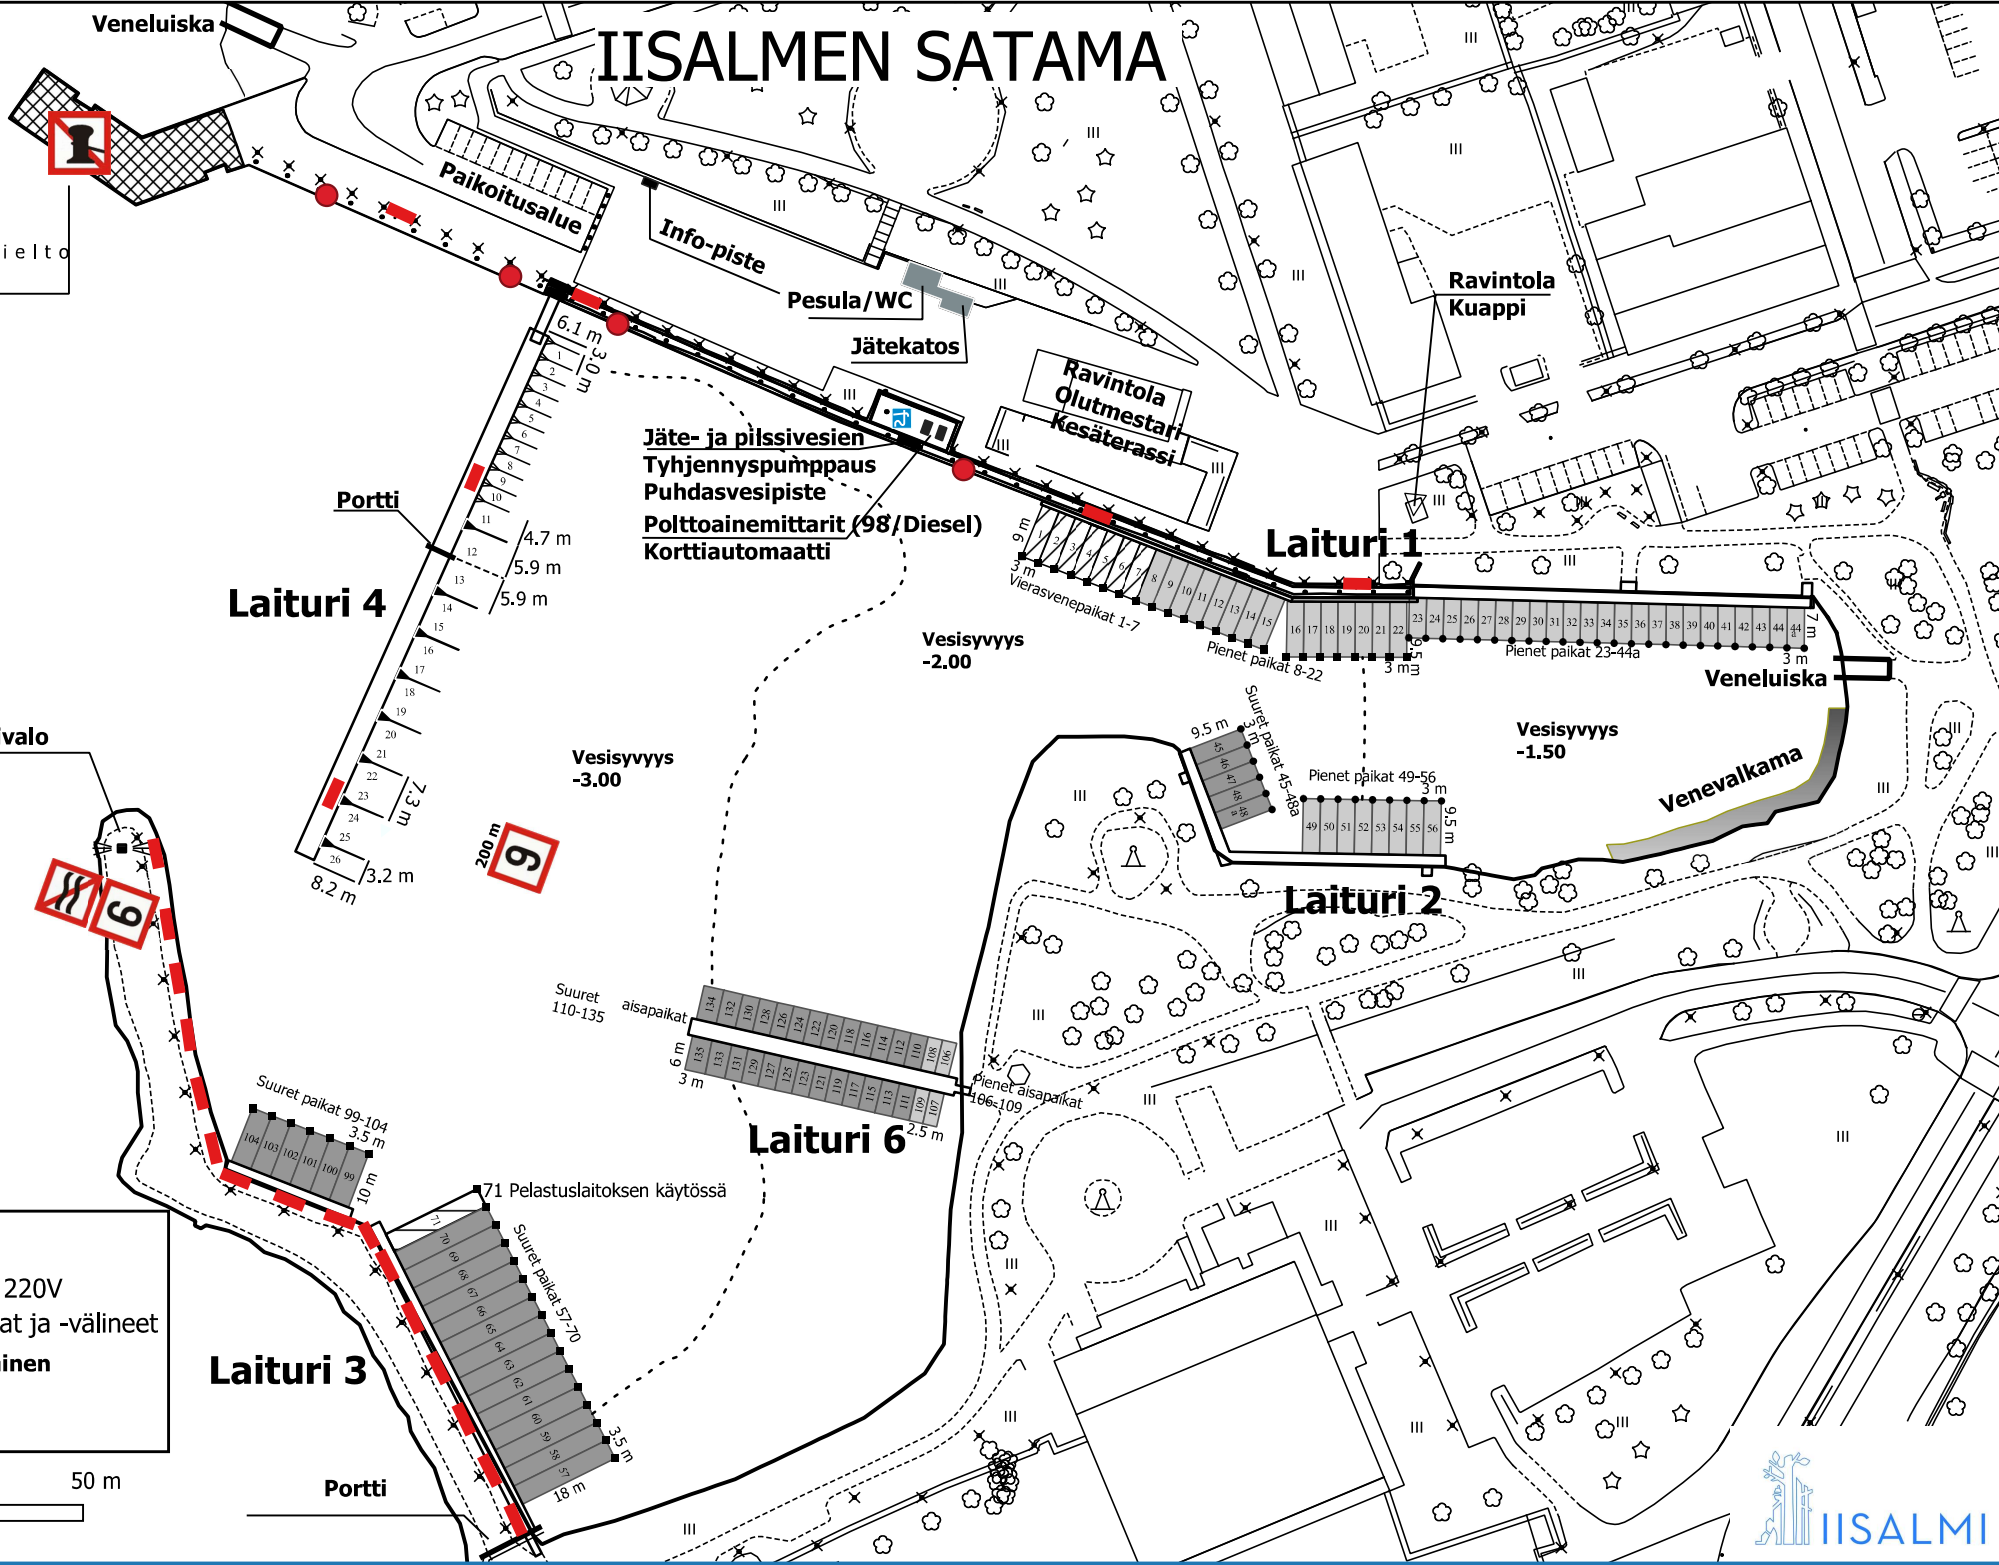

Kiinnityskielto
museolaituriin



Jäte- ja pilssivesien
Tyhjennyspumppaus
Puhdasvesipiste
Polttoainemittarit (98/Diesel)
Korttiautomaatti

Ravintola
Olutmaster
Kesäterassi

Ravintola
Kuappi

Sataman merkkivalo

- Merkintöjä**
- Sähköpistoke 220V
 - Pelastusportaat ja -välineet
- Veneen kiinnittäminen**
- Poiju
 - Puupaalu

