K1 Pihlajaharjuntie

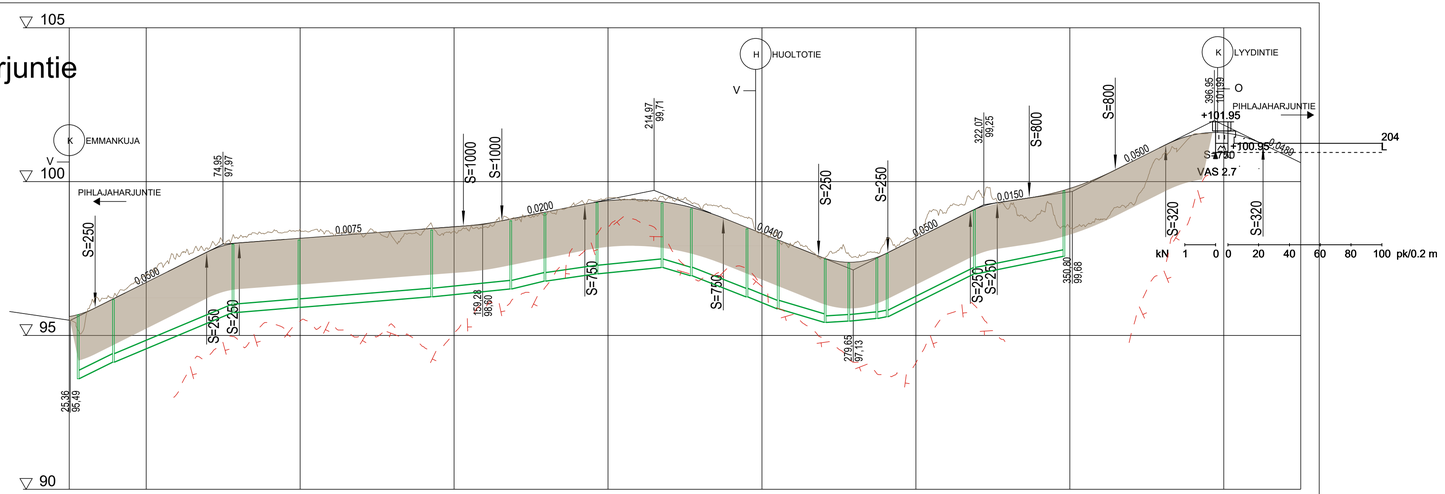

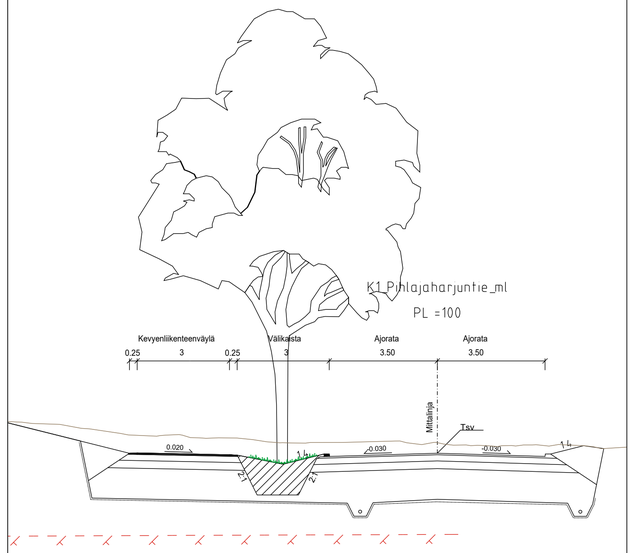

Hulevesiviemäri

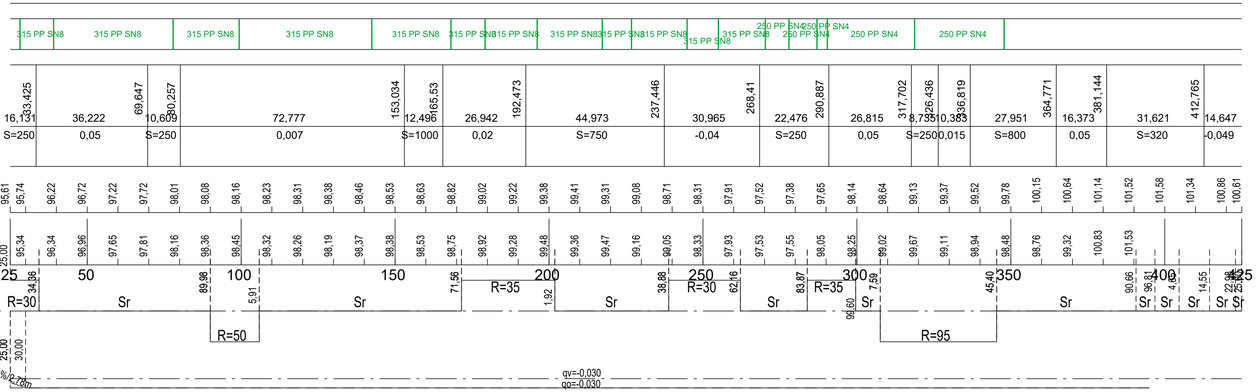

Merkki	Muutos	Pvm	Hyväksyjä	Päätös
Nähtävänä	Tekninen lautakunta	Pvm §	Kaupungininsinöörin päätös	Pvm §

Kaupunginosa/Kylä
Kohde
Pihlajaharjun infrasuunnittelu
Katusuunnitelma

Piirustuksen sisältö
PITUUSLEIKKAUS K1 1:1000 /1:100
TYYPPIPOIKKILEIKKAUS K1 1:100

Piirustuslaji
KATUPIIRUSTUS

SWECO
Sweco Finland Oy, Rautatienkatu 33, 90100 OULU

IISALMEN KAUPUNKI
TEKNINEN TOIMIALA

Pvm	Suunn.	Tark.	Pvm	Tark.
5.12.2024	Antti Kantola	Ari-Pekka Patja	5.12.2024	Jyrki Könttä / Samuli Hujanen

Koordinaattijärjestelmä	Korkeusjärjestelmä	Korvaa	Piirustusnumero
ETRS-Gk27	N2000	Korvattu / Säilytys	201