
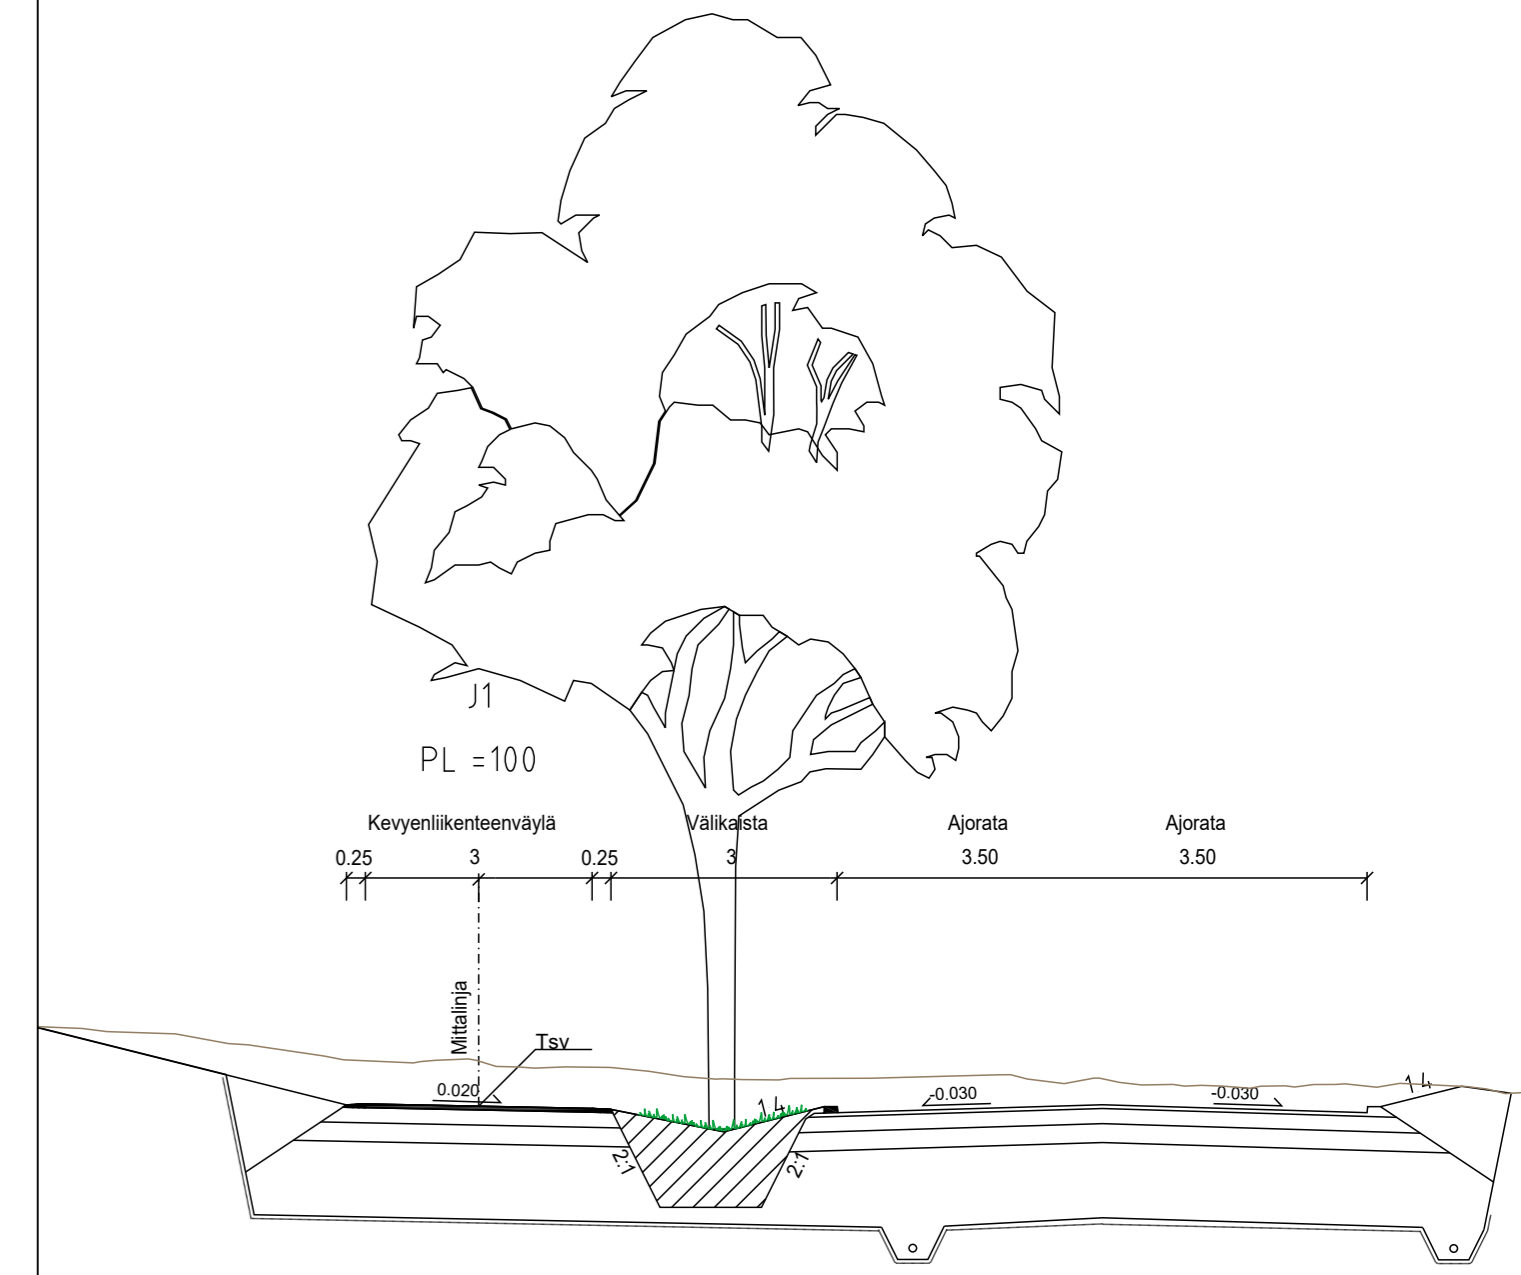


J1 Pihlajaharjuntie

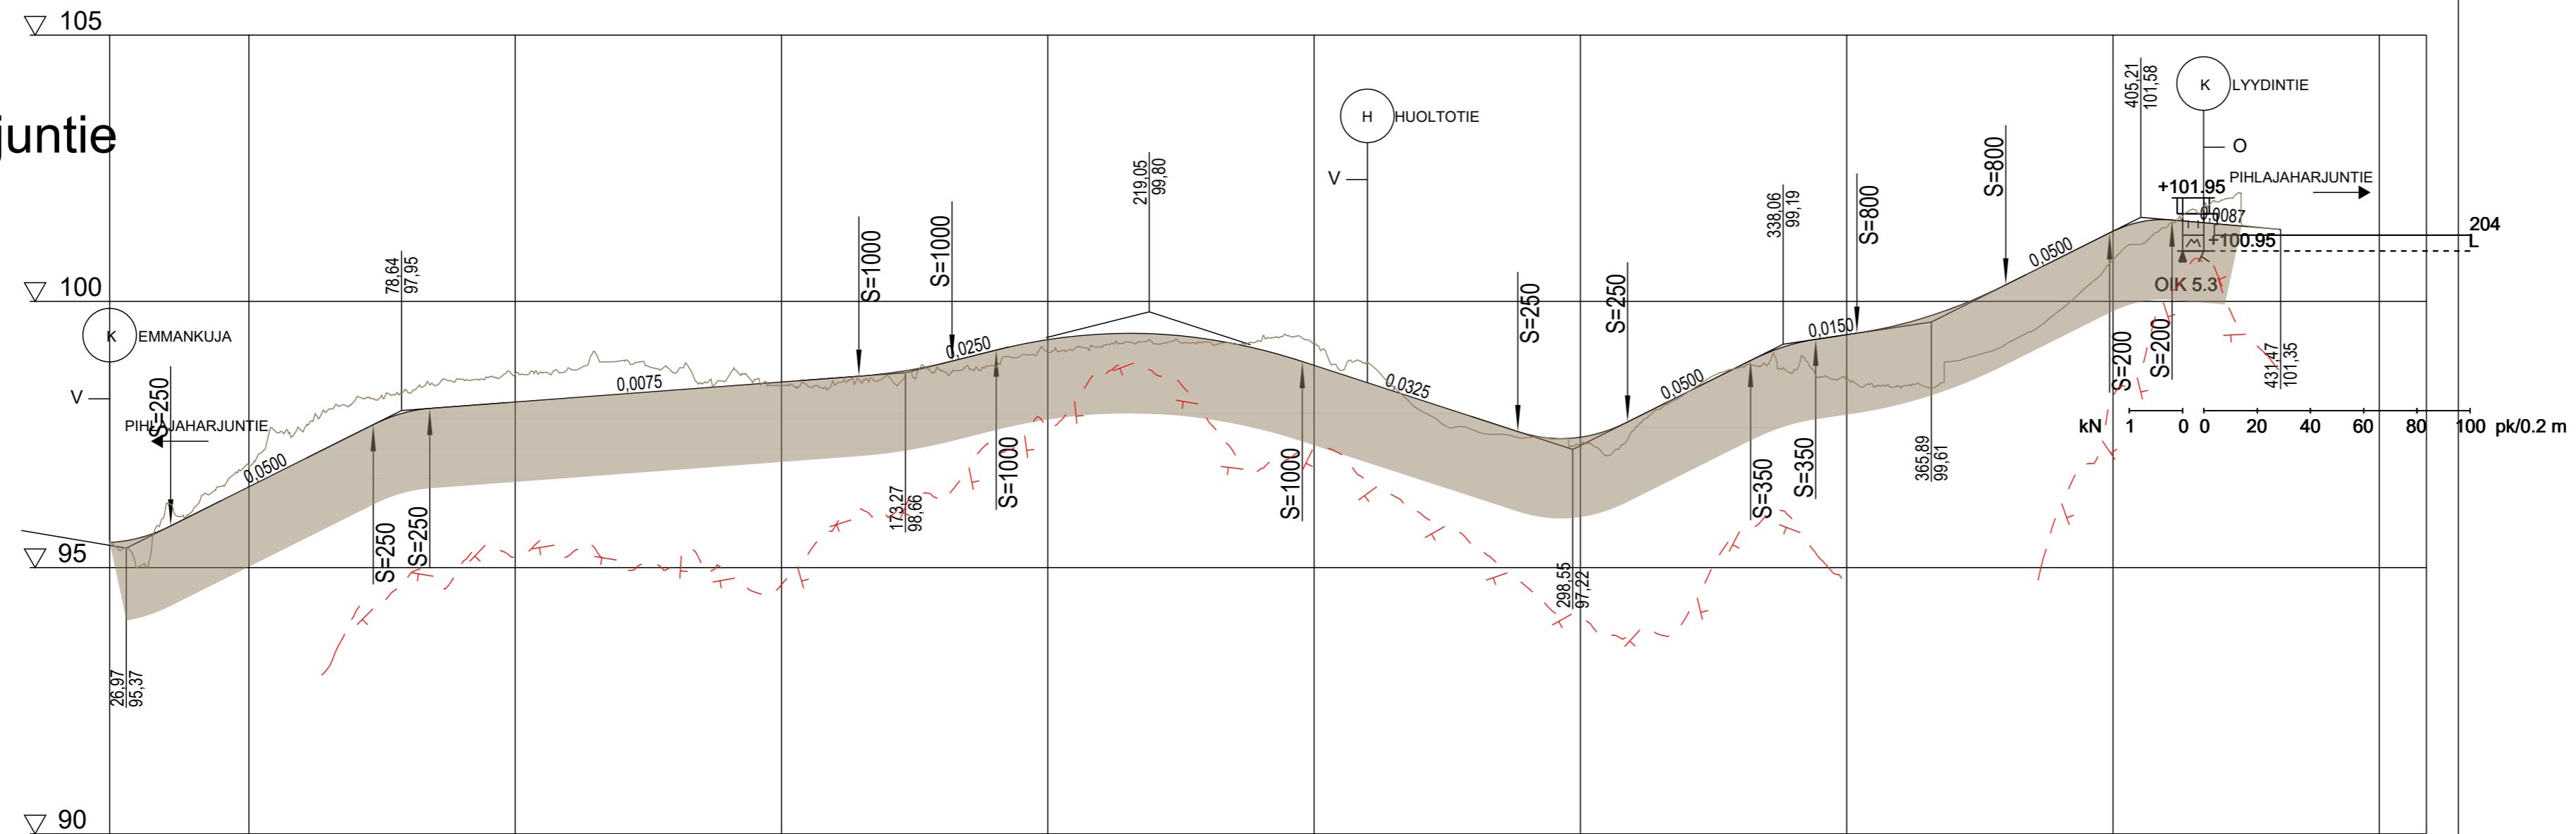

Kaltevuus / pyörityssäde

16,688	38,03	73,337	0,609	83,946	80,576	164,522	17,492	82,015	8,291	90,305	57,475	247,78	40,468	288,249	20,605	308,854	23,091	331,945	12,229	7,735	351,909	27,951	379,86	19,497	399,357	11,722	411,08	20,39	431,47
S=250	0,05	S=250			0,007		S=1000	0,025			S=1000		-0,032		S=250	0,05	S=350	0,015			S=800	0,05	S=200	-0,009					

Tasausviivan korkeus

95,47	95,57	96,02	96,52	97,02	97,52	97,93	98,03	98,11	98,16	98,26	98,33	98,41	98,48	98,56	98,65	98,83	99,08	99,28	99,38	99,39	99,29	99,09	98,80	98,47	98,15	97,82	97,50	97,45	97,79	98,29	98,79	99,20	99,37	99,56	99,88	100,32	100,82	101,32	101,53	101,45	101,36
-------	-------	--------	--------	--------	--------	--------	--------

Maanpinnan korkeus

23,84	23,84	44,88	50	94,91	100	92,6	150	73,58	200	12,61	45	50	79,09	300	18,80	40	28,98	350	62,70	400	7,30	18,35	24,30	31,47	45	58,8
-------	-------	-------	----	-------	-----	------	-----	-------	-----	-------	----	----	-------	-----	-------	----	-------	-----	-------	-----	------	-------	-------	-------	----	------

Kaarevuus

		Sr		Sr		R=45		Sr		R=40		Sr		R=40		Sr		R=90		Sr		Sr		Sr																			
--	--	----	--	----	--	------	--	----	--	------	--	----	--	------	--	----	--	------	--	----	--	----	--	----	--	--	--	--	--	--	--	--	--	--	--	--	--	--	--	--	--	--	--

Ajoradan sivukaltevuus

						qv=0,020				qv=0,020																																		
--	--	--	--	--	--	----------	--	--	--	----------	--	--	--	--	--	--	--	--	--	--	--	--	--	--	--	--	--	--	--	--	--	--	--	--	--	--	--	--	--	--	--	--	--	--

Merkki	Muutos	Pvm	Hyväksyjä	Päätös
Nähtävänä	Tekninen lautakunta	Pvm	§	Kaupungininsinöörin päätös
Kaupunginosai/Kylä	Kohde	Piirustuksen sisältö	Mittakaava	
	Pihlajaharjun infrasuunnittelu Katusuunnitelma	PITUUSLEIKKAUS J1 TYYPPIPOIKKILEIKKAUS J1	1:1000 / 1:100 1:100	
	Piirustuslaji	KATUPIIRUSTUS		
Pvm	Suunn.	Tark.	Pvm	Tark.
5.12.2024	Antti Kantola	Ari-Pekka Patja	5.12.2024	Jyrki Könttä Samuli Hujanen
Koordinaattijärjestelmä	Korkeusjärjestelmä	Korvaa	Piirustusnumero	
ETRS-GK27	N2000	Korvattu	Säilytys	202