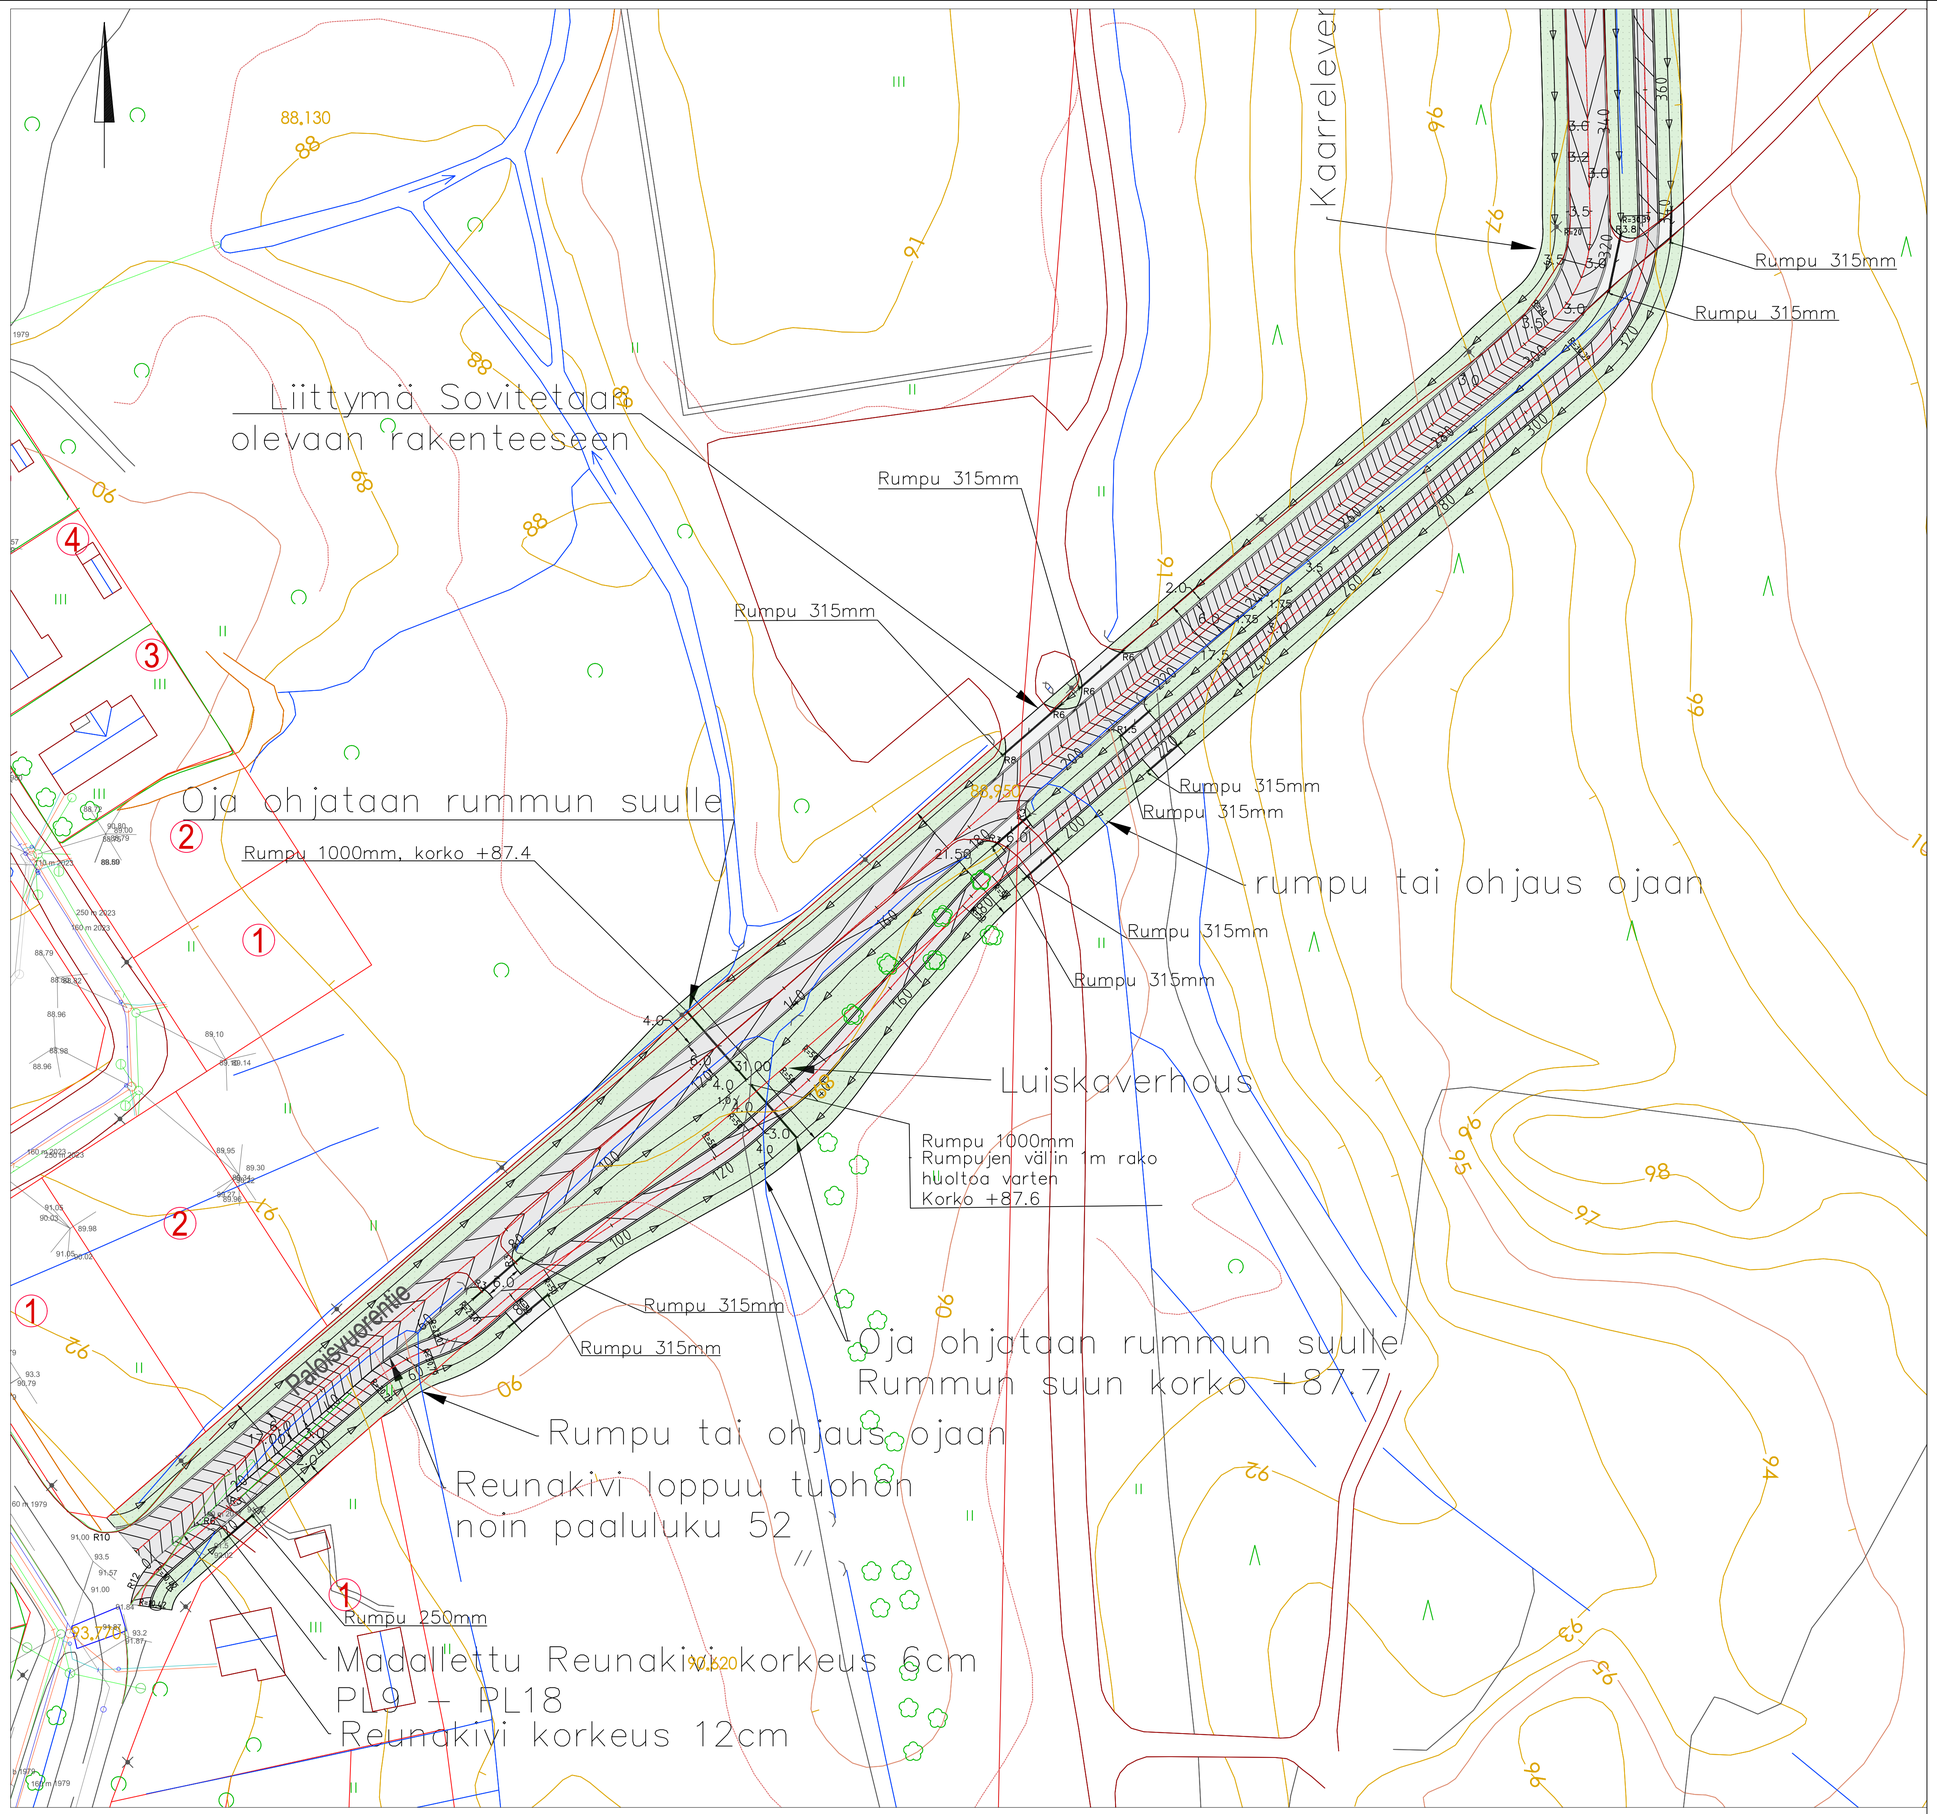

IISALMEN KAUPUNKI YMPÄRISTÖ- JA TEKNINENTOIMIALA	Suunniteltu: 10.3.2025 Suunnittelija: Arttu Lehikoinen	Hyväksytty: . Piirtäjä: Arttu Lehikoinen
Paloisvuorentie / Uotilanniementie Asemakuva 1:500 Katusuunnitelma	Muutos:	
	Pohjakartan koordinaattijärjestelmä ETRS-GK27 Korkeusjärjestelmä N2000 Kaupungin osa: 14	Piirustusnumero: 1647.701