
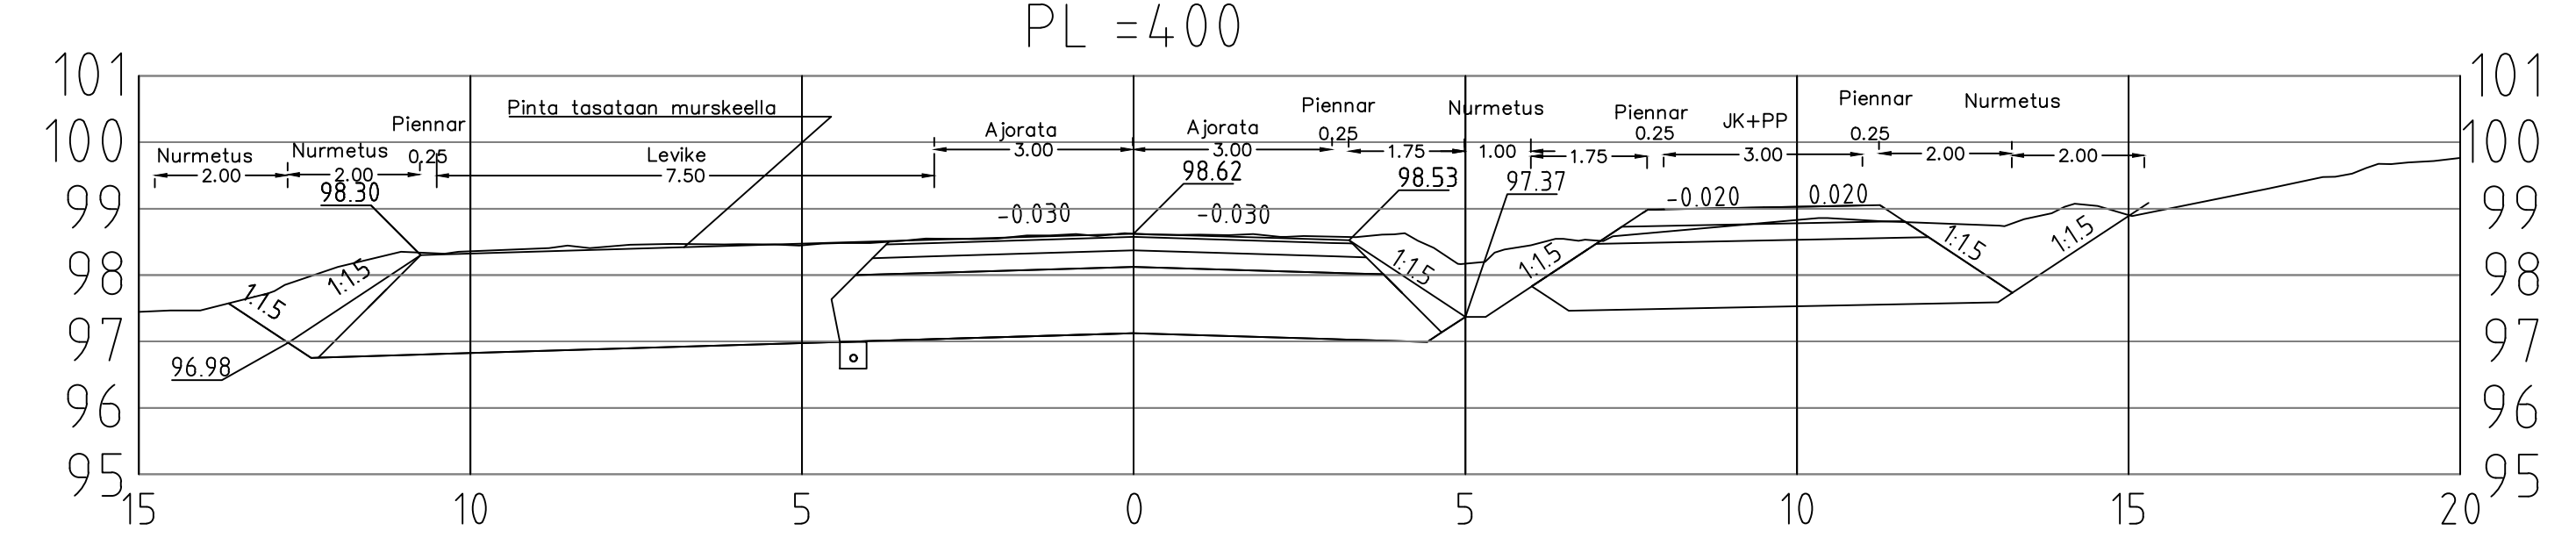


**RAKENNEKERROKSET**

Asfalttibetoni	50 mm
Kantavakerros, 0 - 31 KaM	200 mm
Jakavakerros, 0 - 55 KaM	250 mm
Suodatinkerros, täytehiekka	1000 mm
<b>Yhteensä</b>	<b>1500 mm</b>

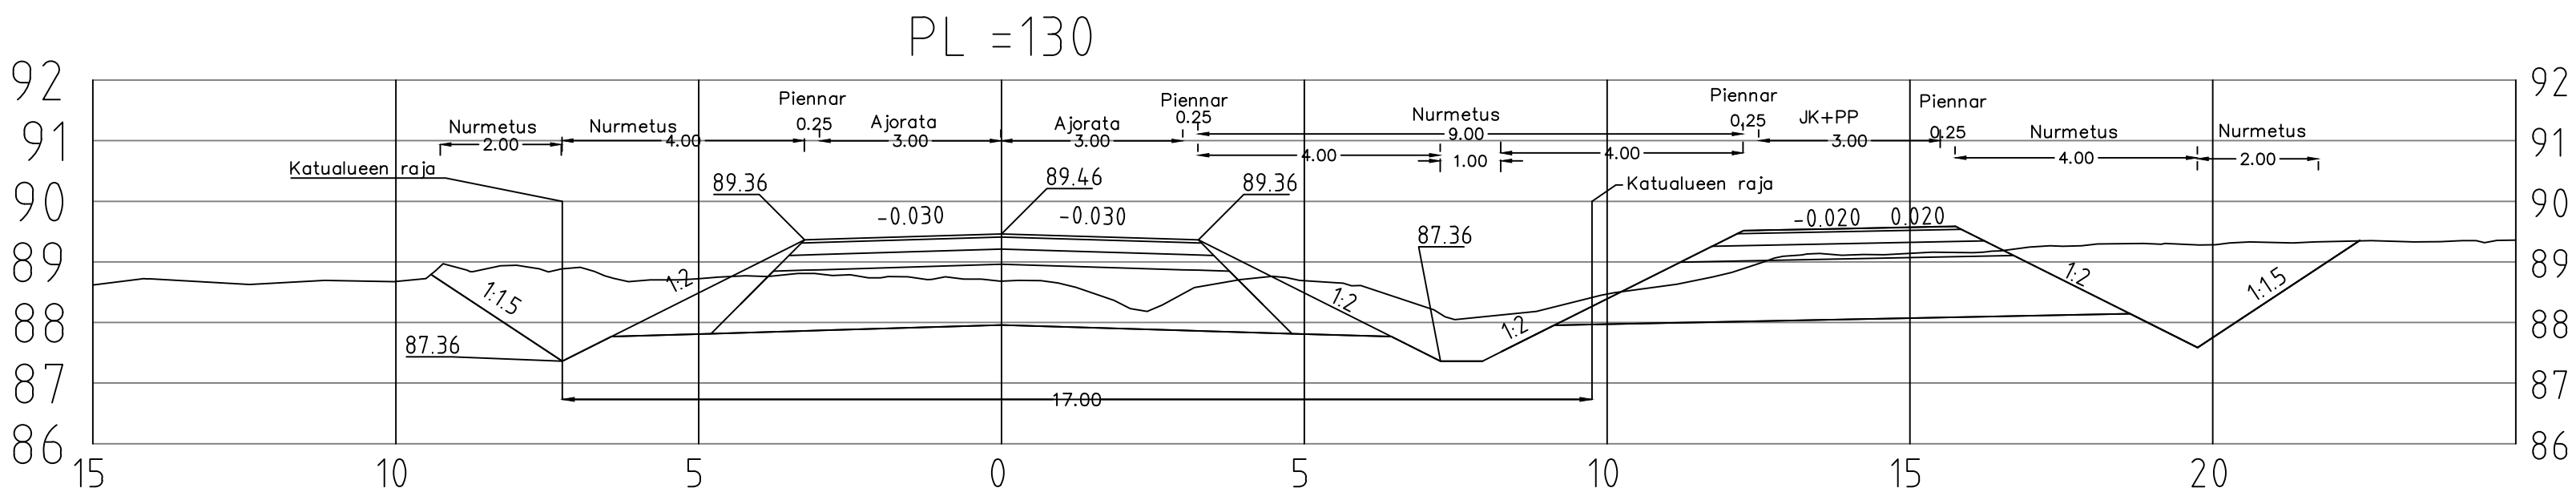

<b>IISALMEN KAUPUNKI</b> YMPÄRISTÖ- JA TEKNINENTOIMIALA	Suunniteltu: 10.3.2025	Hyväksytty: .
	Suunnittelija: Arttu Lehikoinen	Piirtäjä: Arttu Lehikoinen
<b>Paloisvuorentie / Uotilanniementie</b>	Muutos:	
Poikkileikkaukset PL10 ja PL130 1:100	Pohjakartan koordinaattijärjestelmä ETRS-GK27	
Poikkileikkaukset PL=180 ja PL=400 1:100	Korkeusjärjestelmä N2000	
Katusuunnitelma	Kaupungin osa: 14	Piirustusnumero: 1647.705