





Haahkankatu_ml

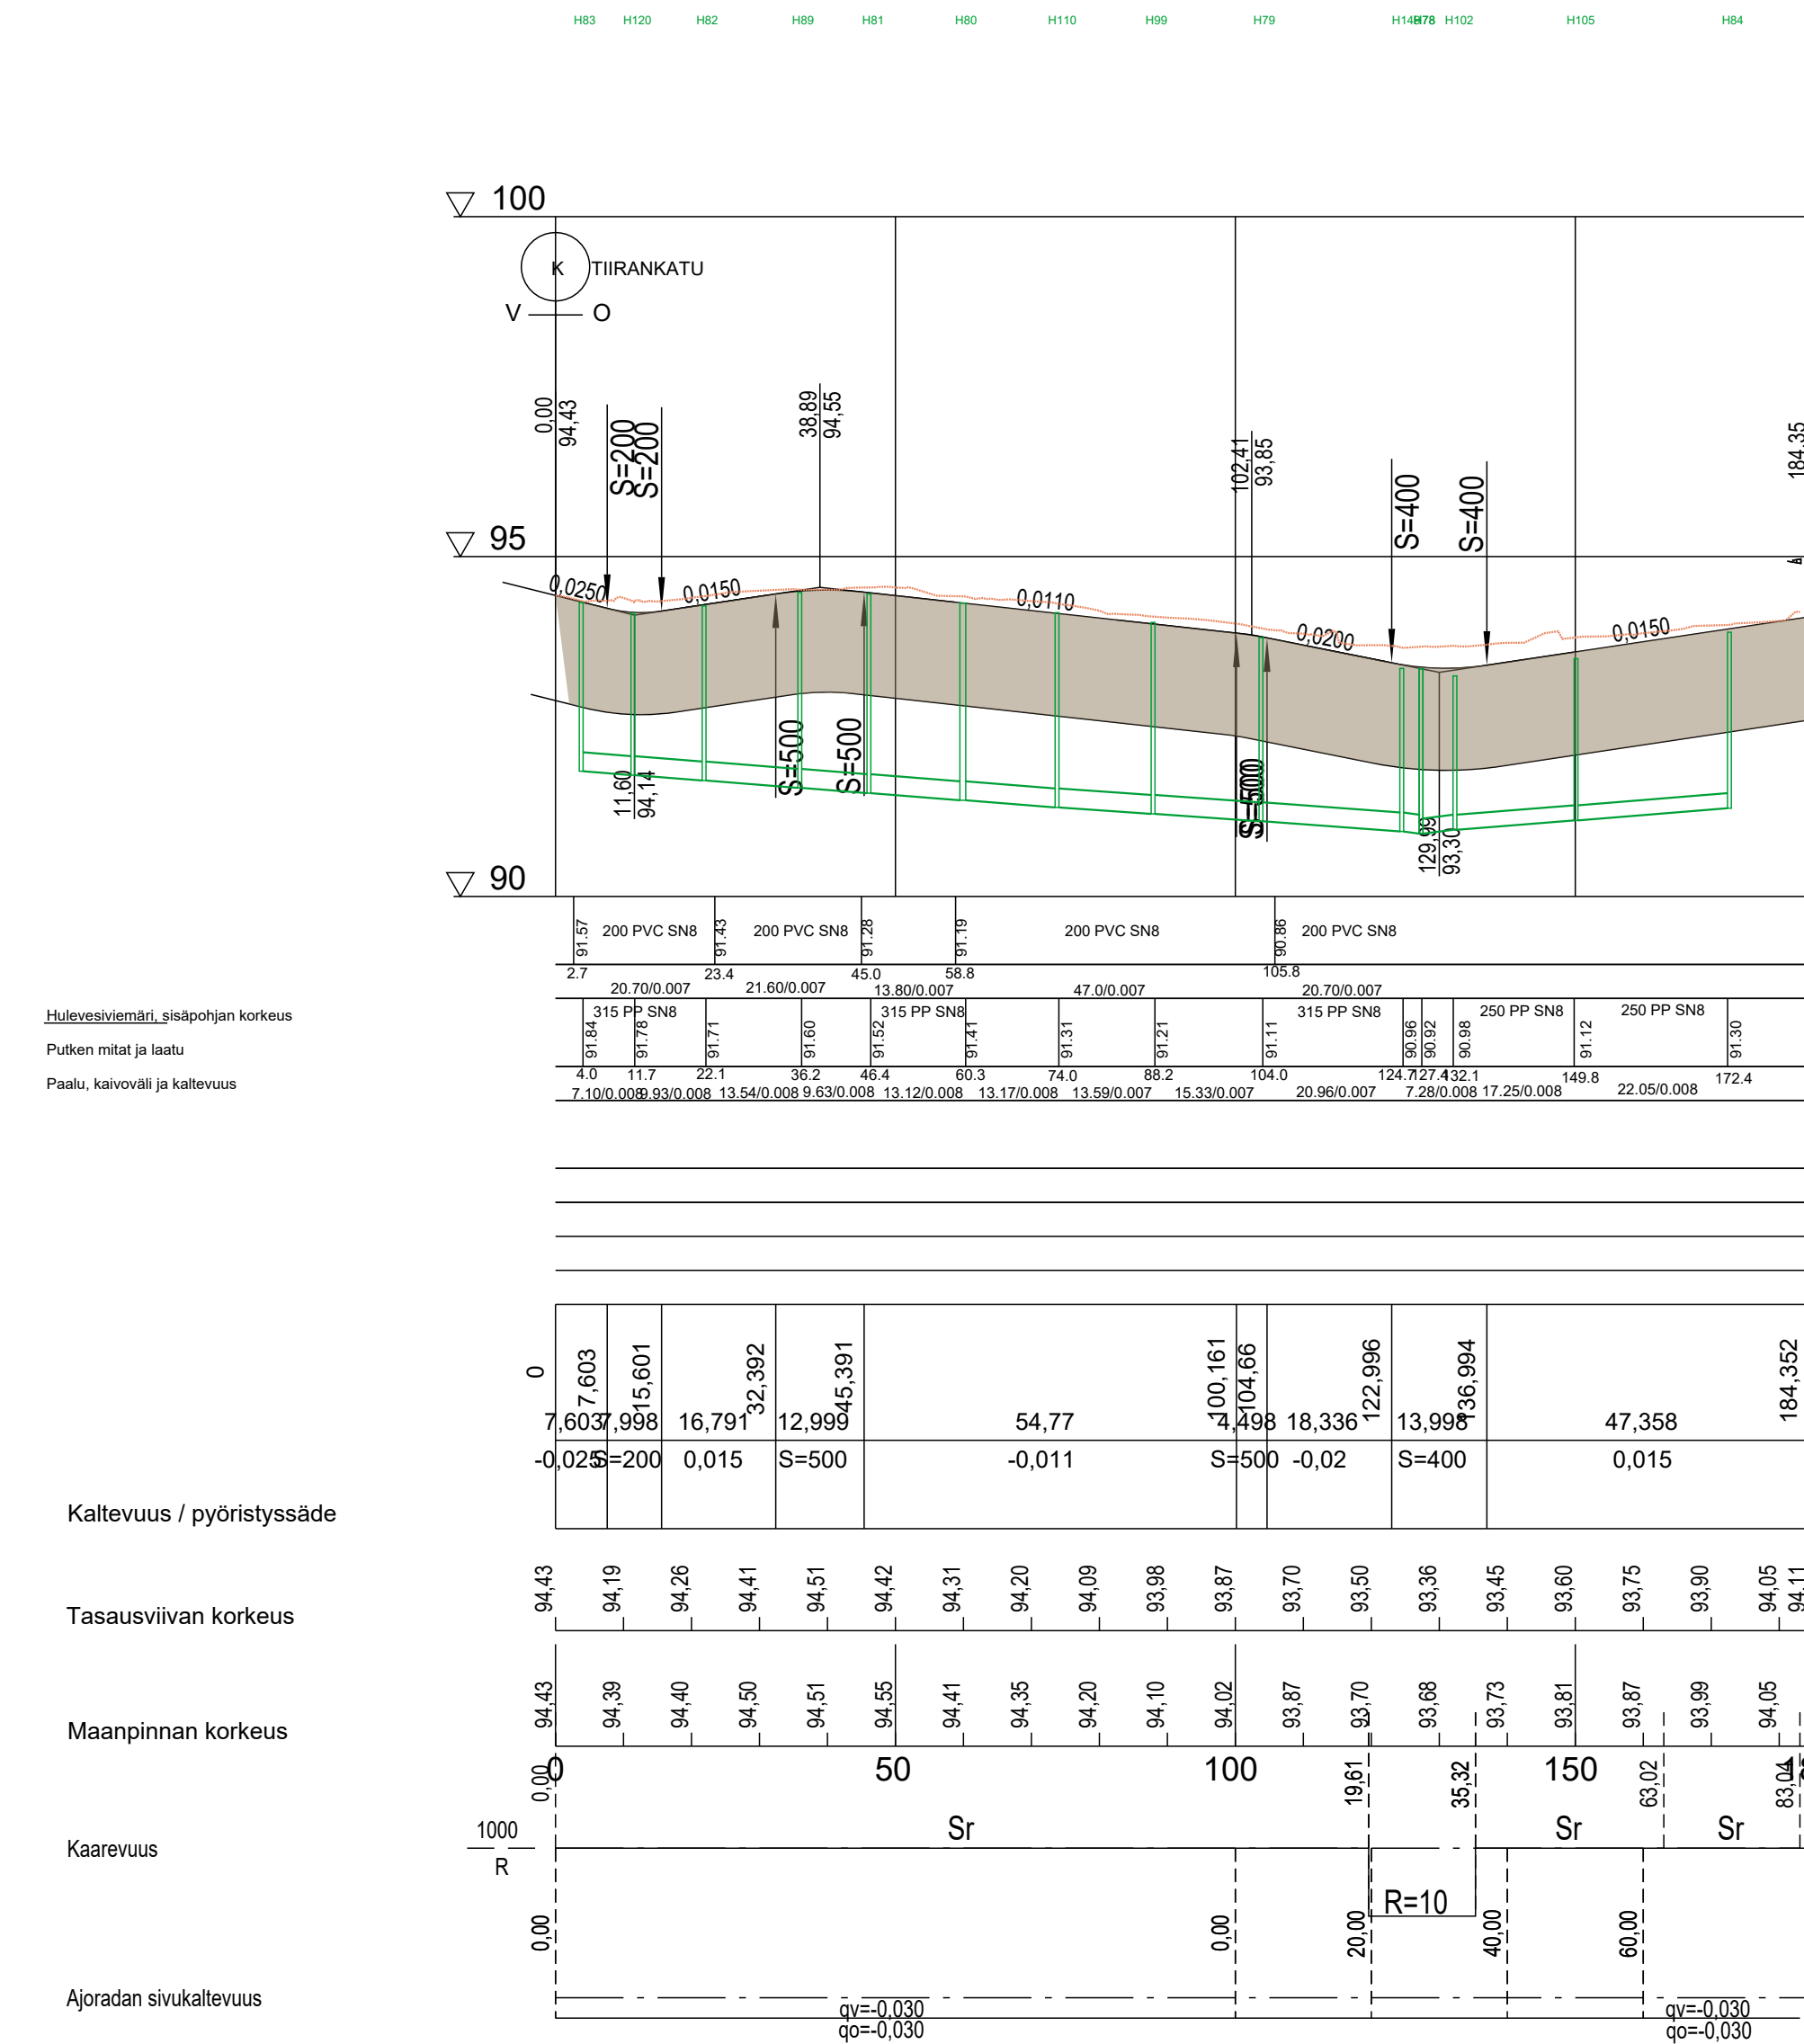

Tavipolku ml

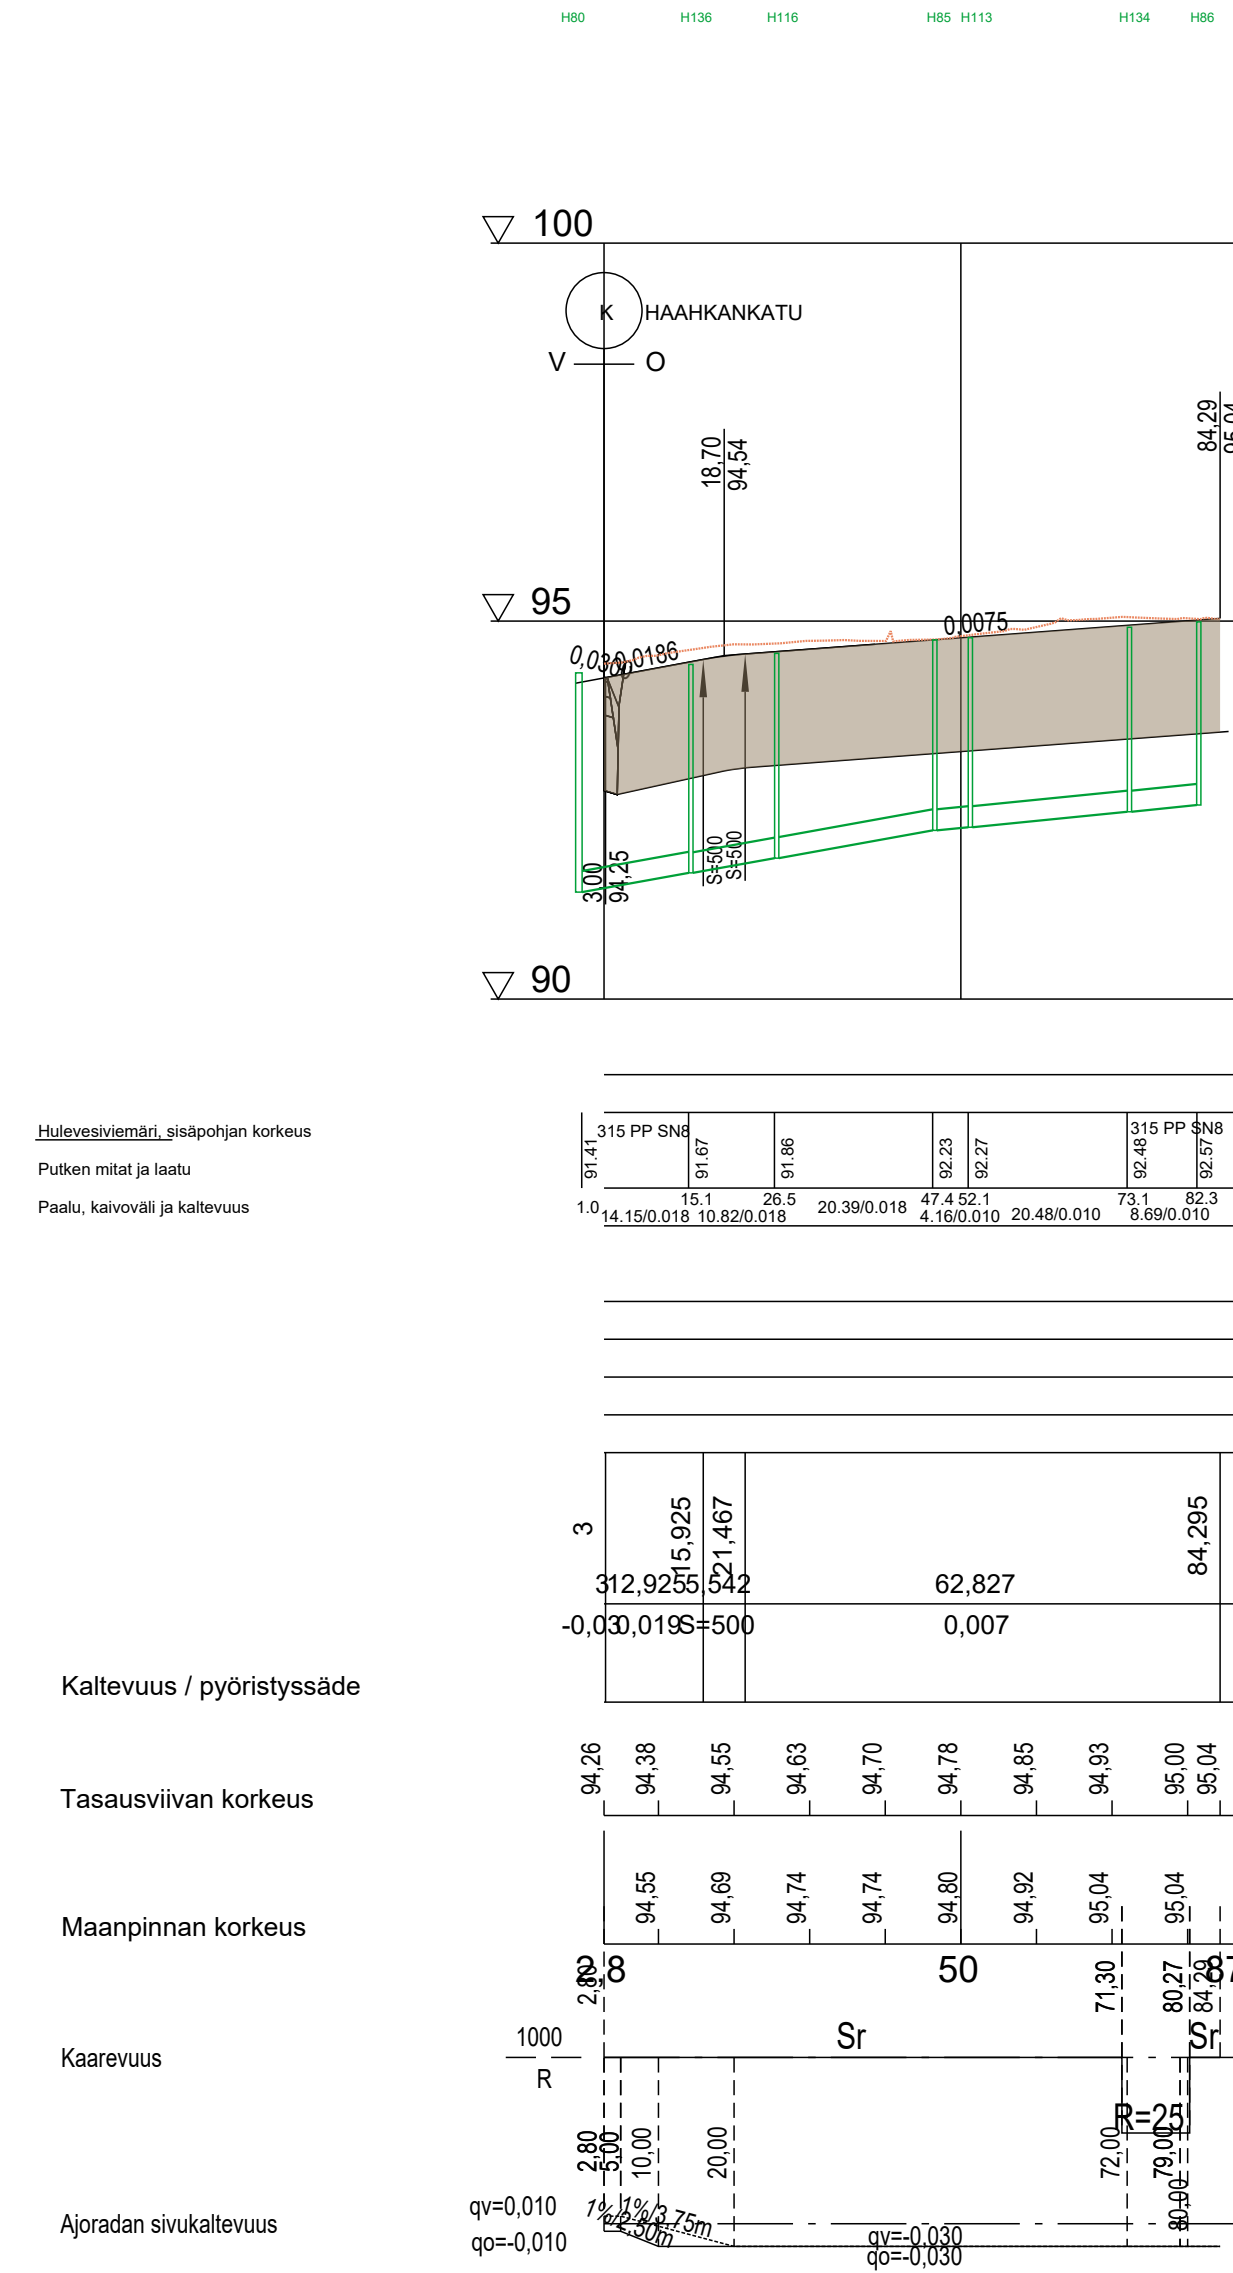

J1_ml

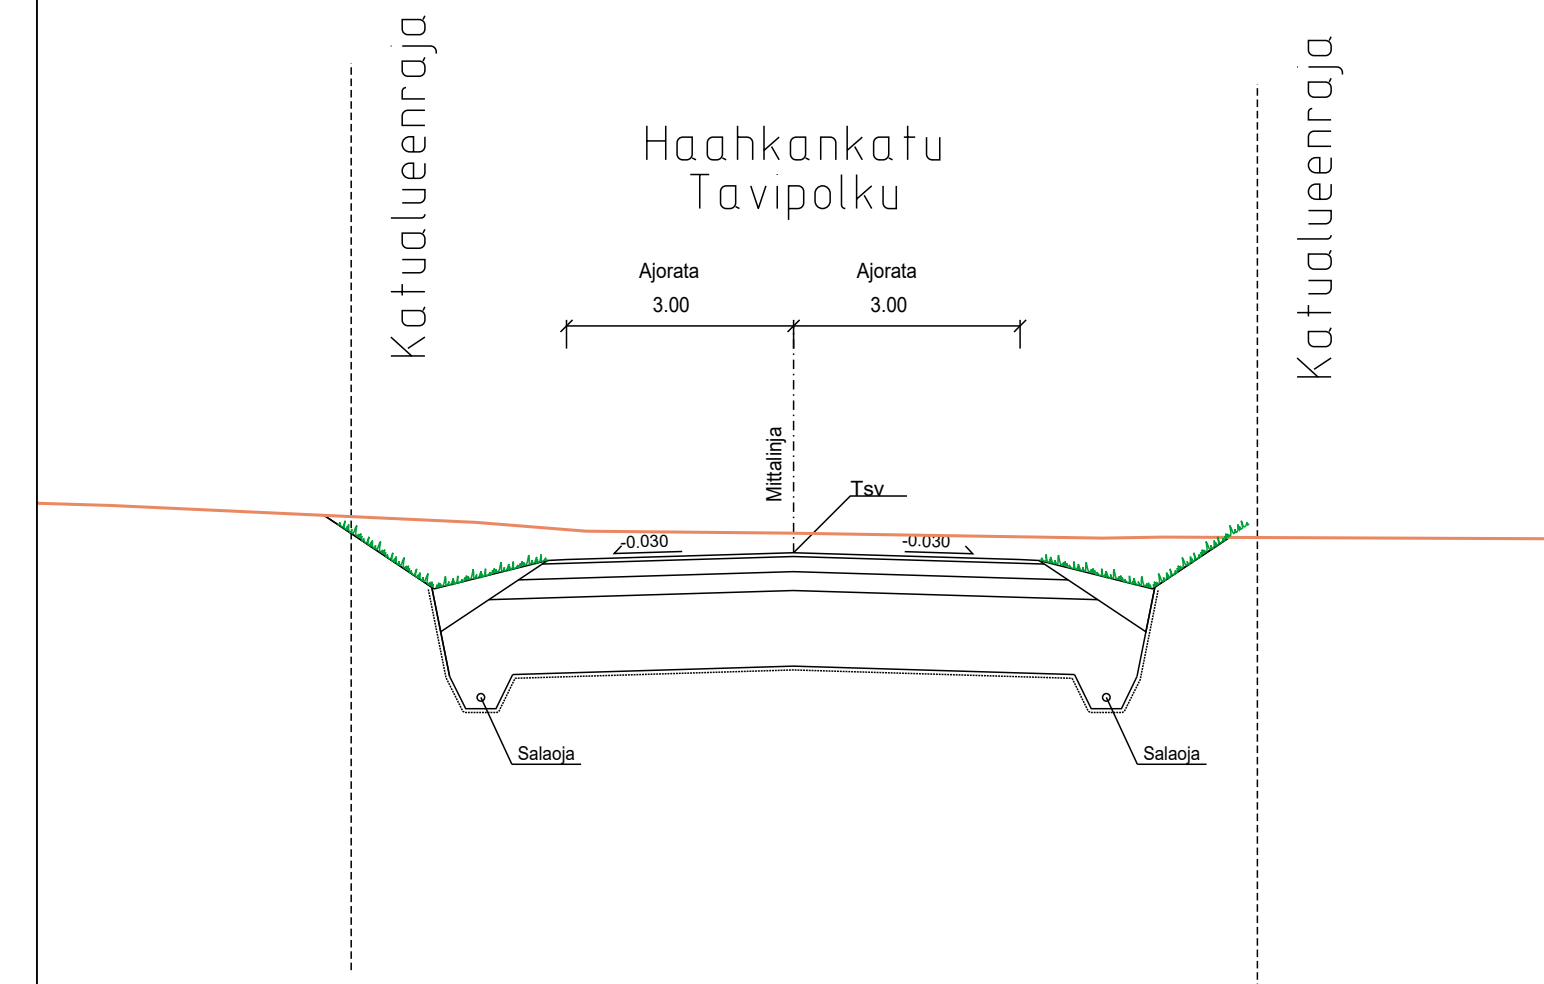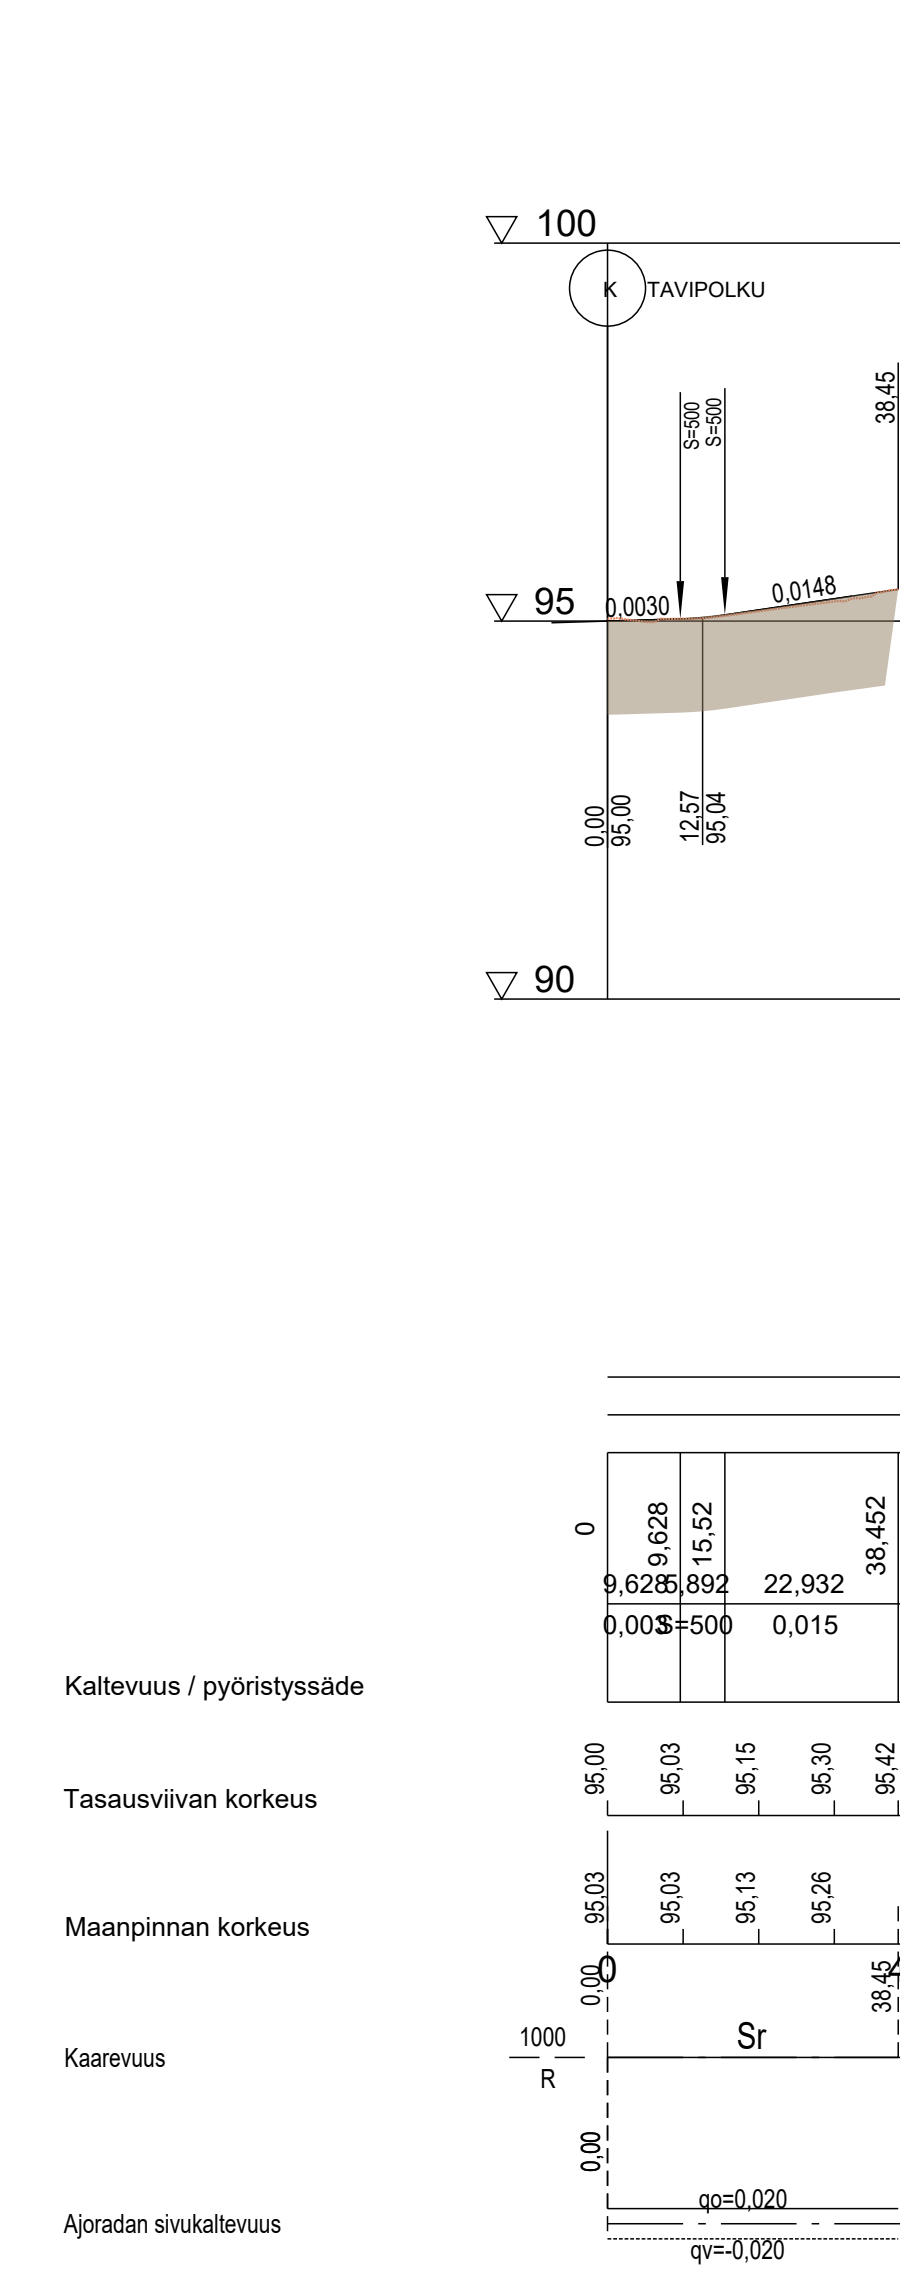

Merkki	Muutos	Pvm	Hyväksyjä	Päätös
Nahtavana	Tekninen lautakunta	\$	Kaupungininsinöörin päätös	Pvm \$
Kaupunginosa/Kylä Kohde		Piiirustuksen sisältö		
Haahkankatu ja Tavipolku Katusuunnitelma		Mittakaava		
		PITUUSLEIKKAUS J1		
		1:1000 /1:100		
		Piiirustuslaji		
		KATUPIIRUSTUS		
				
Sweco Finland Oy, Rautatiekatu 33, 90100 OULU		IISALMEN KAUPUNKI TEKNINEN TOIMIALA		
Pvm	Suunn.	Pvm	Tark.	
10.4.2025	Antti Kantola	10.4.2025	Jyrki Könttä	
	Tark.		Tark.	
	Ari-Pekka Patja		Samuli Hujanen	
Koordinaatti/järjestelmä		Korkeusjärjestelmä		Piiirustusnumero
ETRS-Gk27		N2000		
		Korvaav		
		Korvattu		
		Säilytys		201