
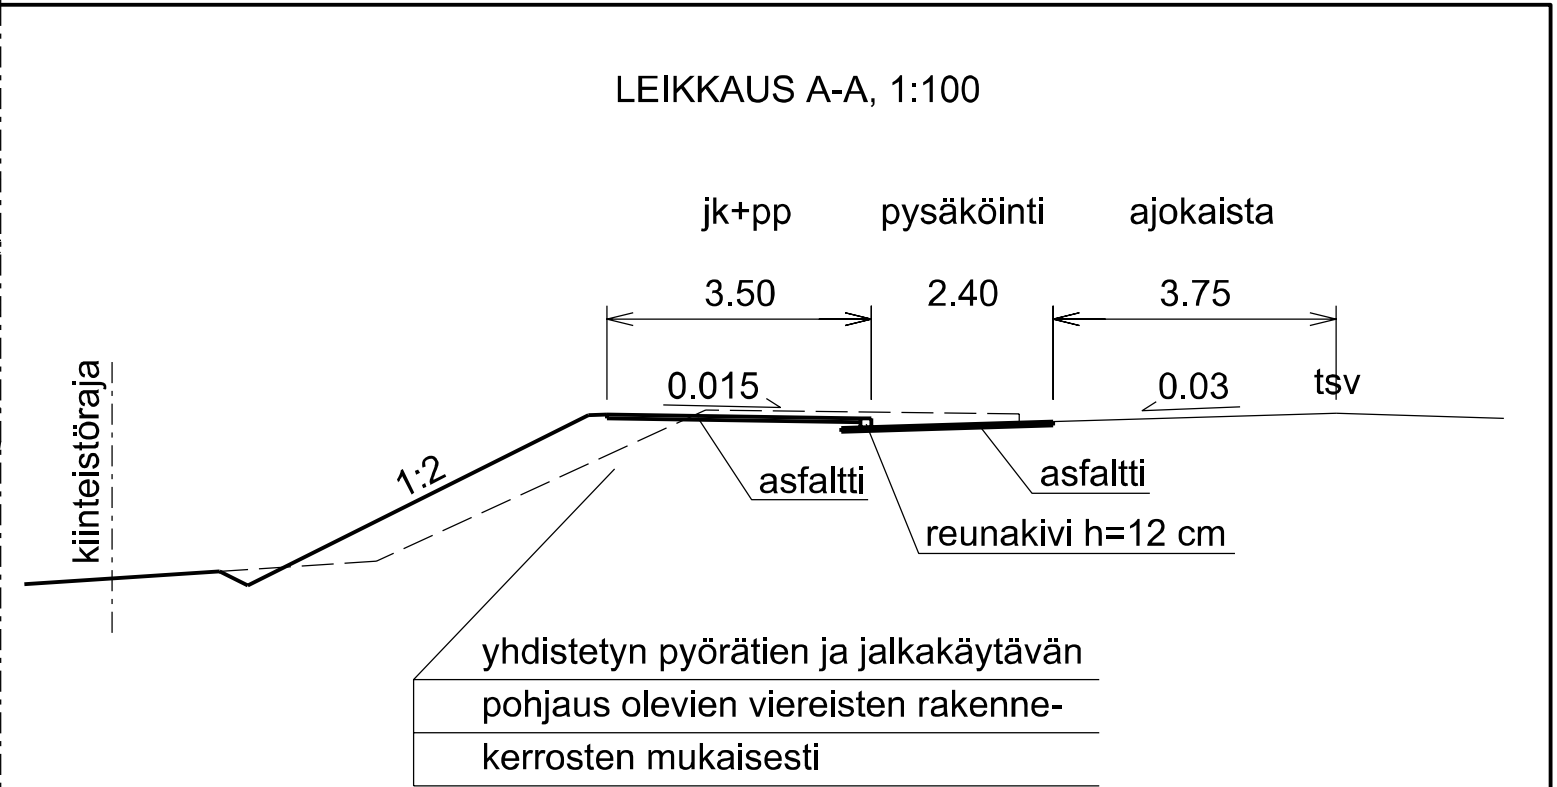


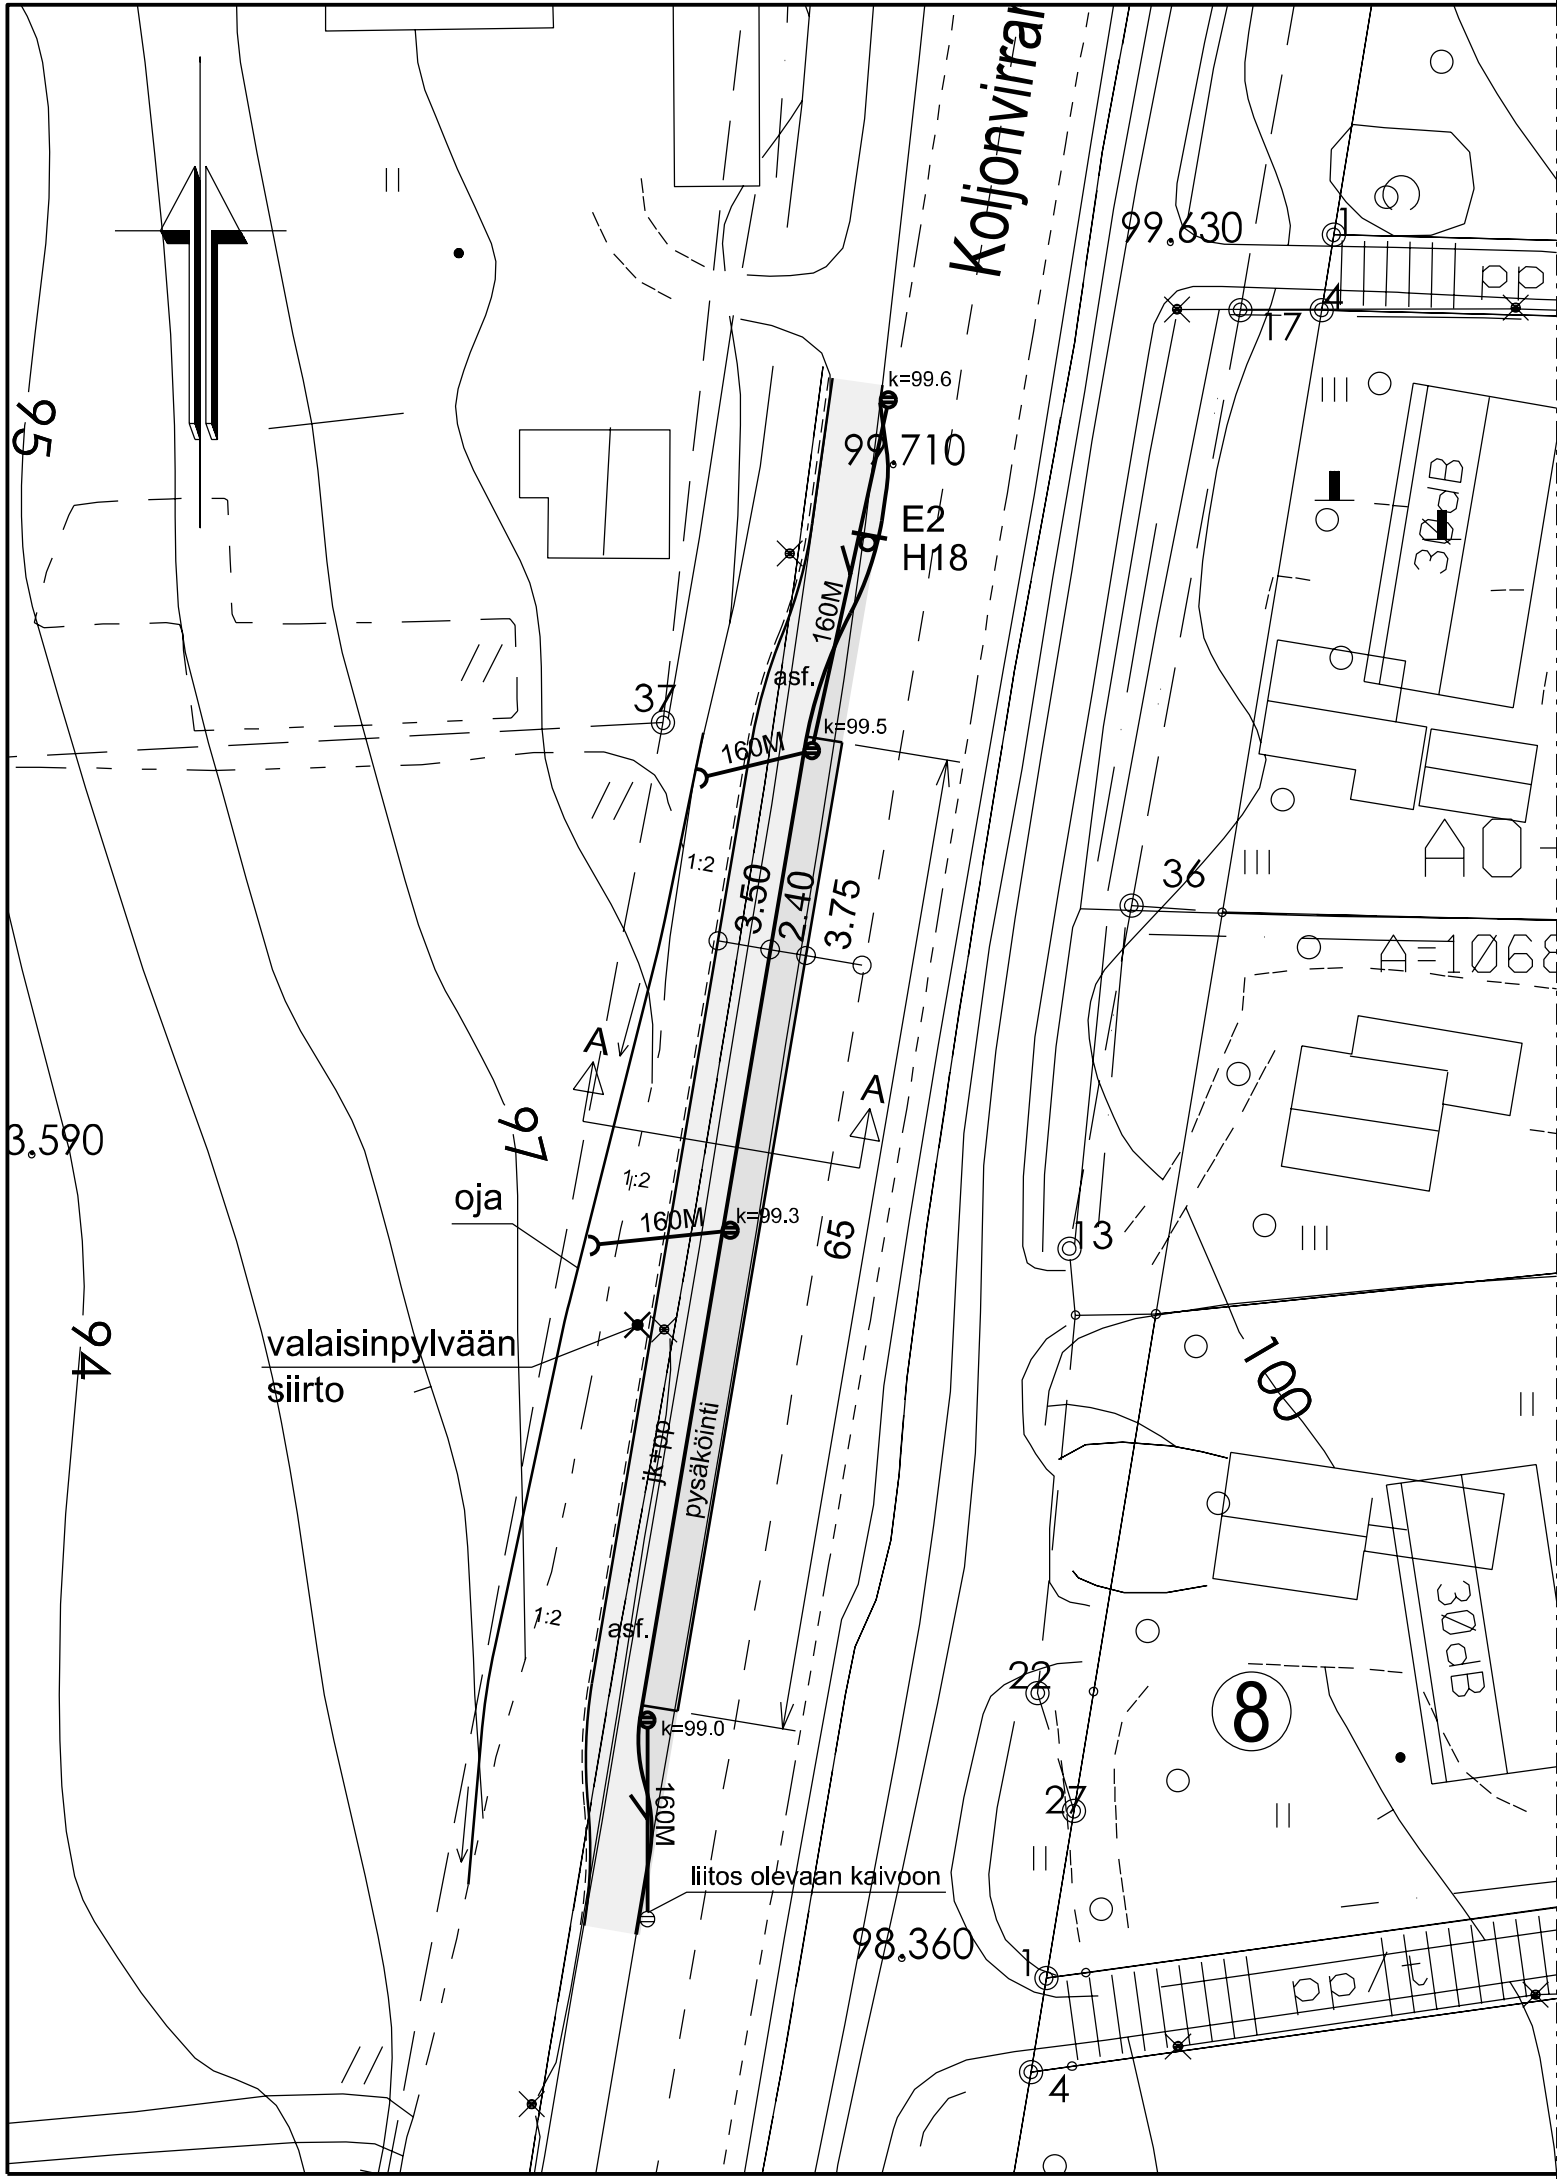

Pysäköintipaikka merkitään:

- liikennemerkein
E2 pysäköintipaikka
H18 aikarajoitus 15 min
- ajoratamerkinnällä
M3 pysäköintialue

Muutos		Suhde		Kaup.osa			
	IISALMEN KAUPUNKI		PUH 017-27 231		1:500/1:100		
	Tekninen ja ympäristötoimiala		PL 10 (Pohjolankatu 14), 74101 Iisalmi				
MANSIKKANIEMEN KOULUN SAATTOLIIKENTEEEN PYSÄKÖINTIPAikka KOLJONVIRRANTIELLÄ			Suunn.			11.4.2025	
			Piirt.			11.4.2025	
			Tark.				
			Hyv.tkl.				
			Hyv.kh.				
			Korvaa piirustuksen				
			PIIR.N:o			1651.701	
			DNRO				
SUUNNITELMAKARTTA JA POIKKILEIKKAUS							