


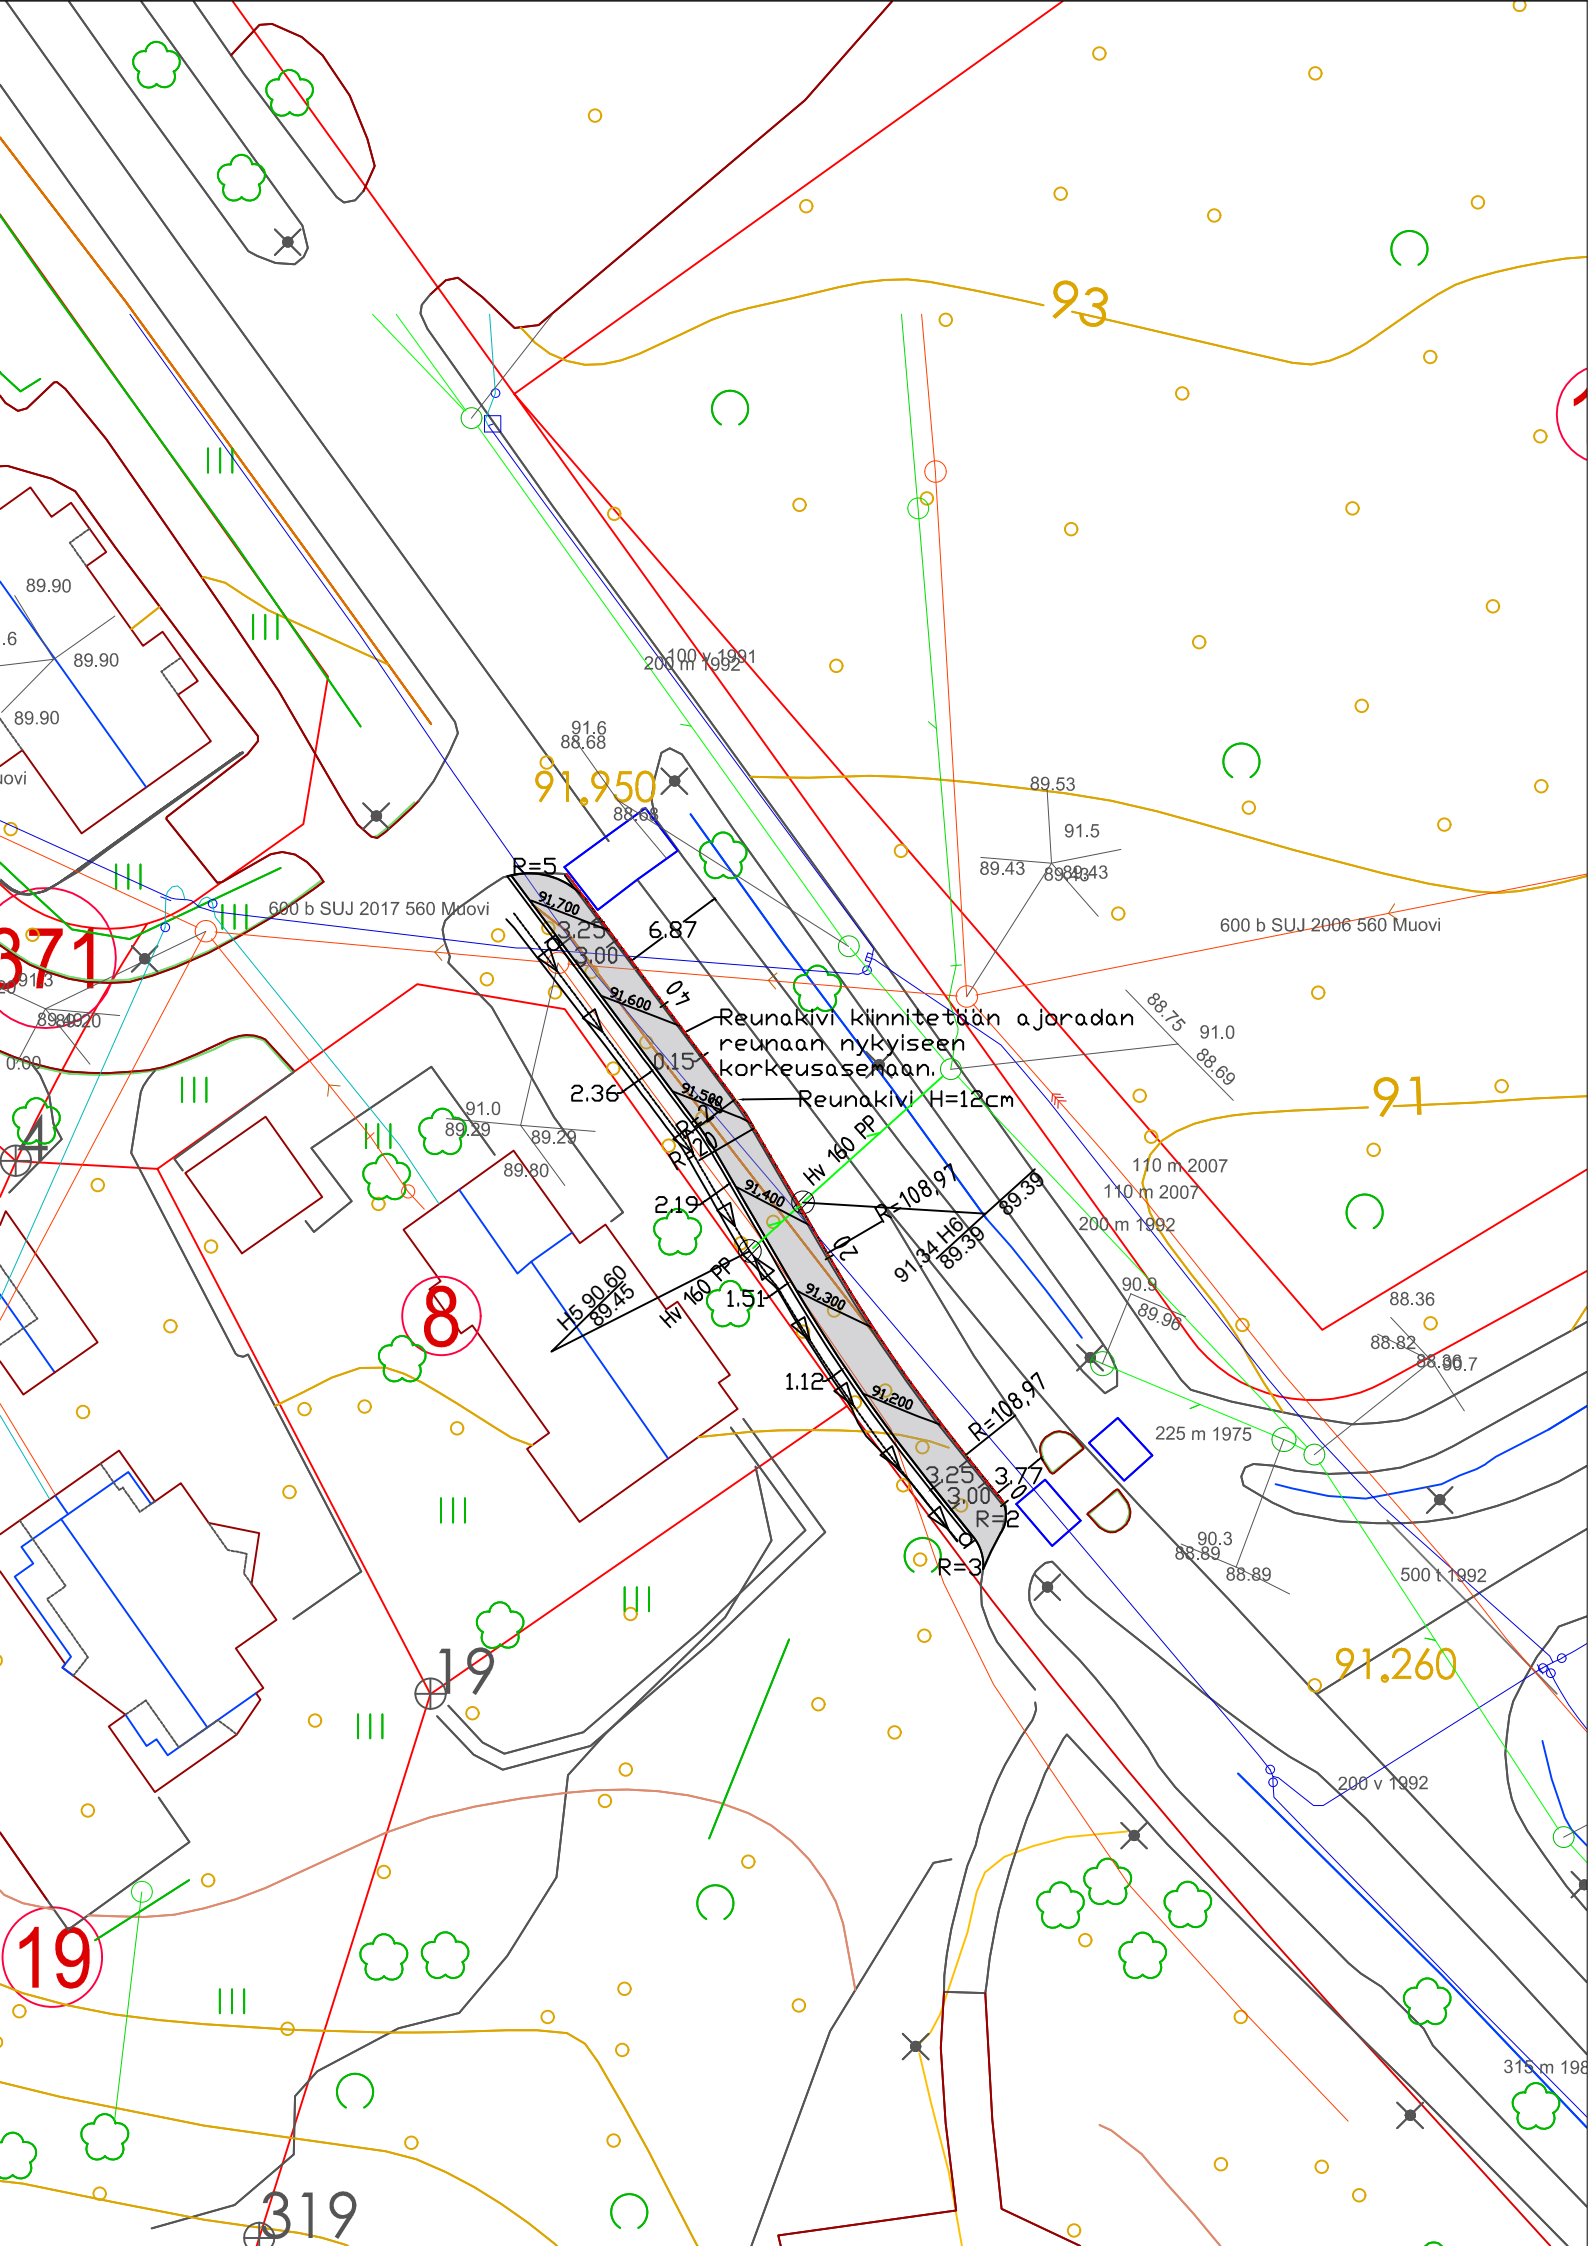

 Liikennemerkki D6 Yhdistetty pyörätie ja jalkakäytävä.

 IISALMEN KAUPUNKI YMPÄRISTÖ- JA TEKNINENTOIMIALA	Suunniteltu: 4.6.2025	Hyväksytty:
	Suunnittelija: Arttu Lehtikainen	Piirtäjä: Arttu Lehtikainen
Kivirannantie, Yhdistetty pyörätie ja jalkakäytävä.	Muutos:	
Asemakuva	1:500	Pohjakartan koordinaattijärjestelmä ETRS-GK27 Korkeusjärjestelmä N2000
Katusuunnitelma		Kaupungin osa: 5
		Piirustusnumero: 1657.701