


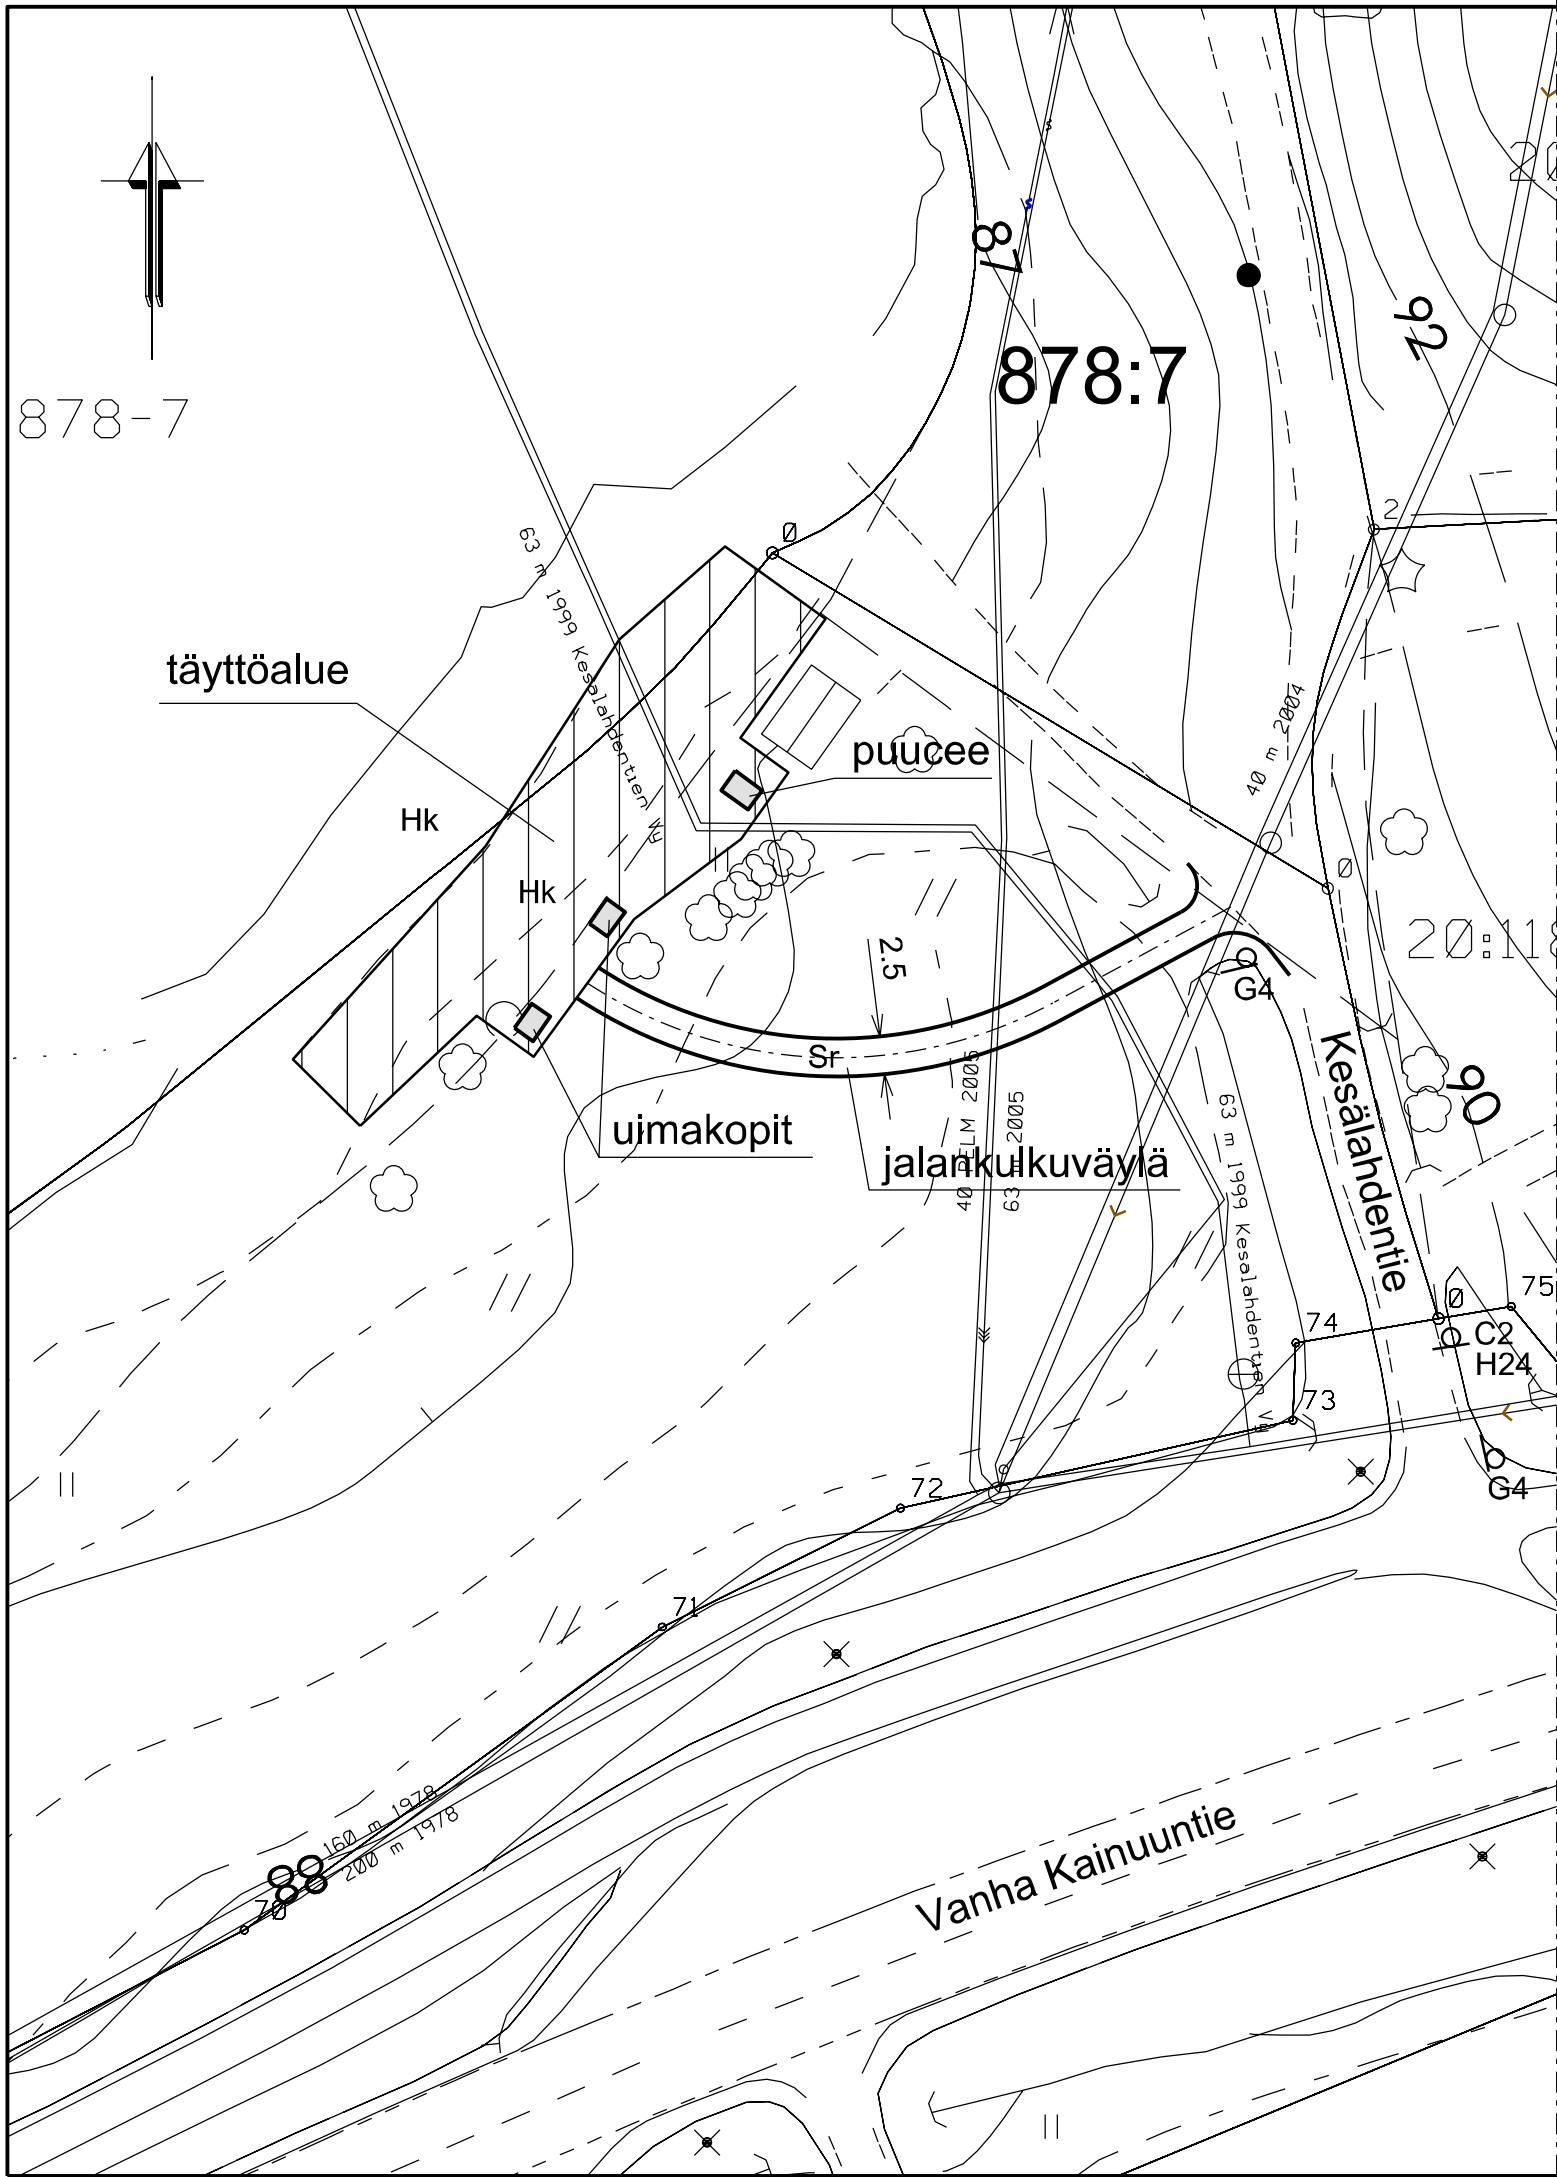

TÄYTTÖALUEELLA POISTETAAN RISUT JA KUORITAA PINTAMAA.
ALUEEN ALKUTÄYTTÖ TEHDÄÄN KIVENNÄISMAILLA JA LOPPUTÄYTTÖ HIEKALLA.
TÄYTTÖ SOVITETAAN YMPÄRÖIVÄÄN MAASTOON.

SORAPINTAINEN JALANKULKUVÄYLÄ POHJATAAN 0,6 METRIN RAKENNEKERROKSILLA.
VÄYLÄ RAKENNETAAN HIEMAN YMPÄRÖIVÄÄ MAASTOA KORKEAMMALLE.

LIKENNEMERKIT:

G4 PALVELUKOHTEN VIITTA, TEKSTI: UIMARANTA

C2 MOOTTORIKÄYTTÖISELLÄ AJONEUVOLLA AJO KIELLETTY

H24 LISÄKILPI, TEKSTI: EI KOSKE KIINTEISTÖILLE AJOA

Muutos



IISALMEN KAUPUNKI

Tekninen ja ympäristötoimiala

PUH 017-27 231
PL 10 (Pohjolankatu 14), 74101 Iisalmi

Suhde

1:500

Kaup.osa

HOLOPANLAHDEN UIMAPAIKKA

SUUNNITELMAKARTTA

Suunn. 4.6.2025

Piirt. 4.6.2025

Tark.

Hyv.tkl.

Hyv.kh.

Korvaa piirustuksen

PIIR.N:o

1656.901

DNRO