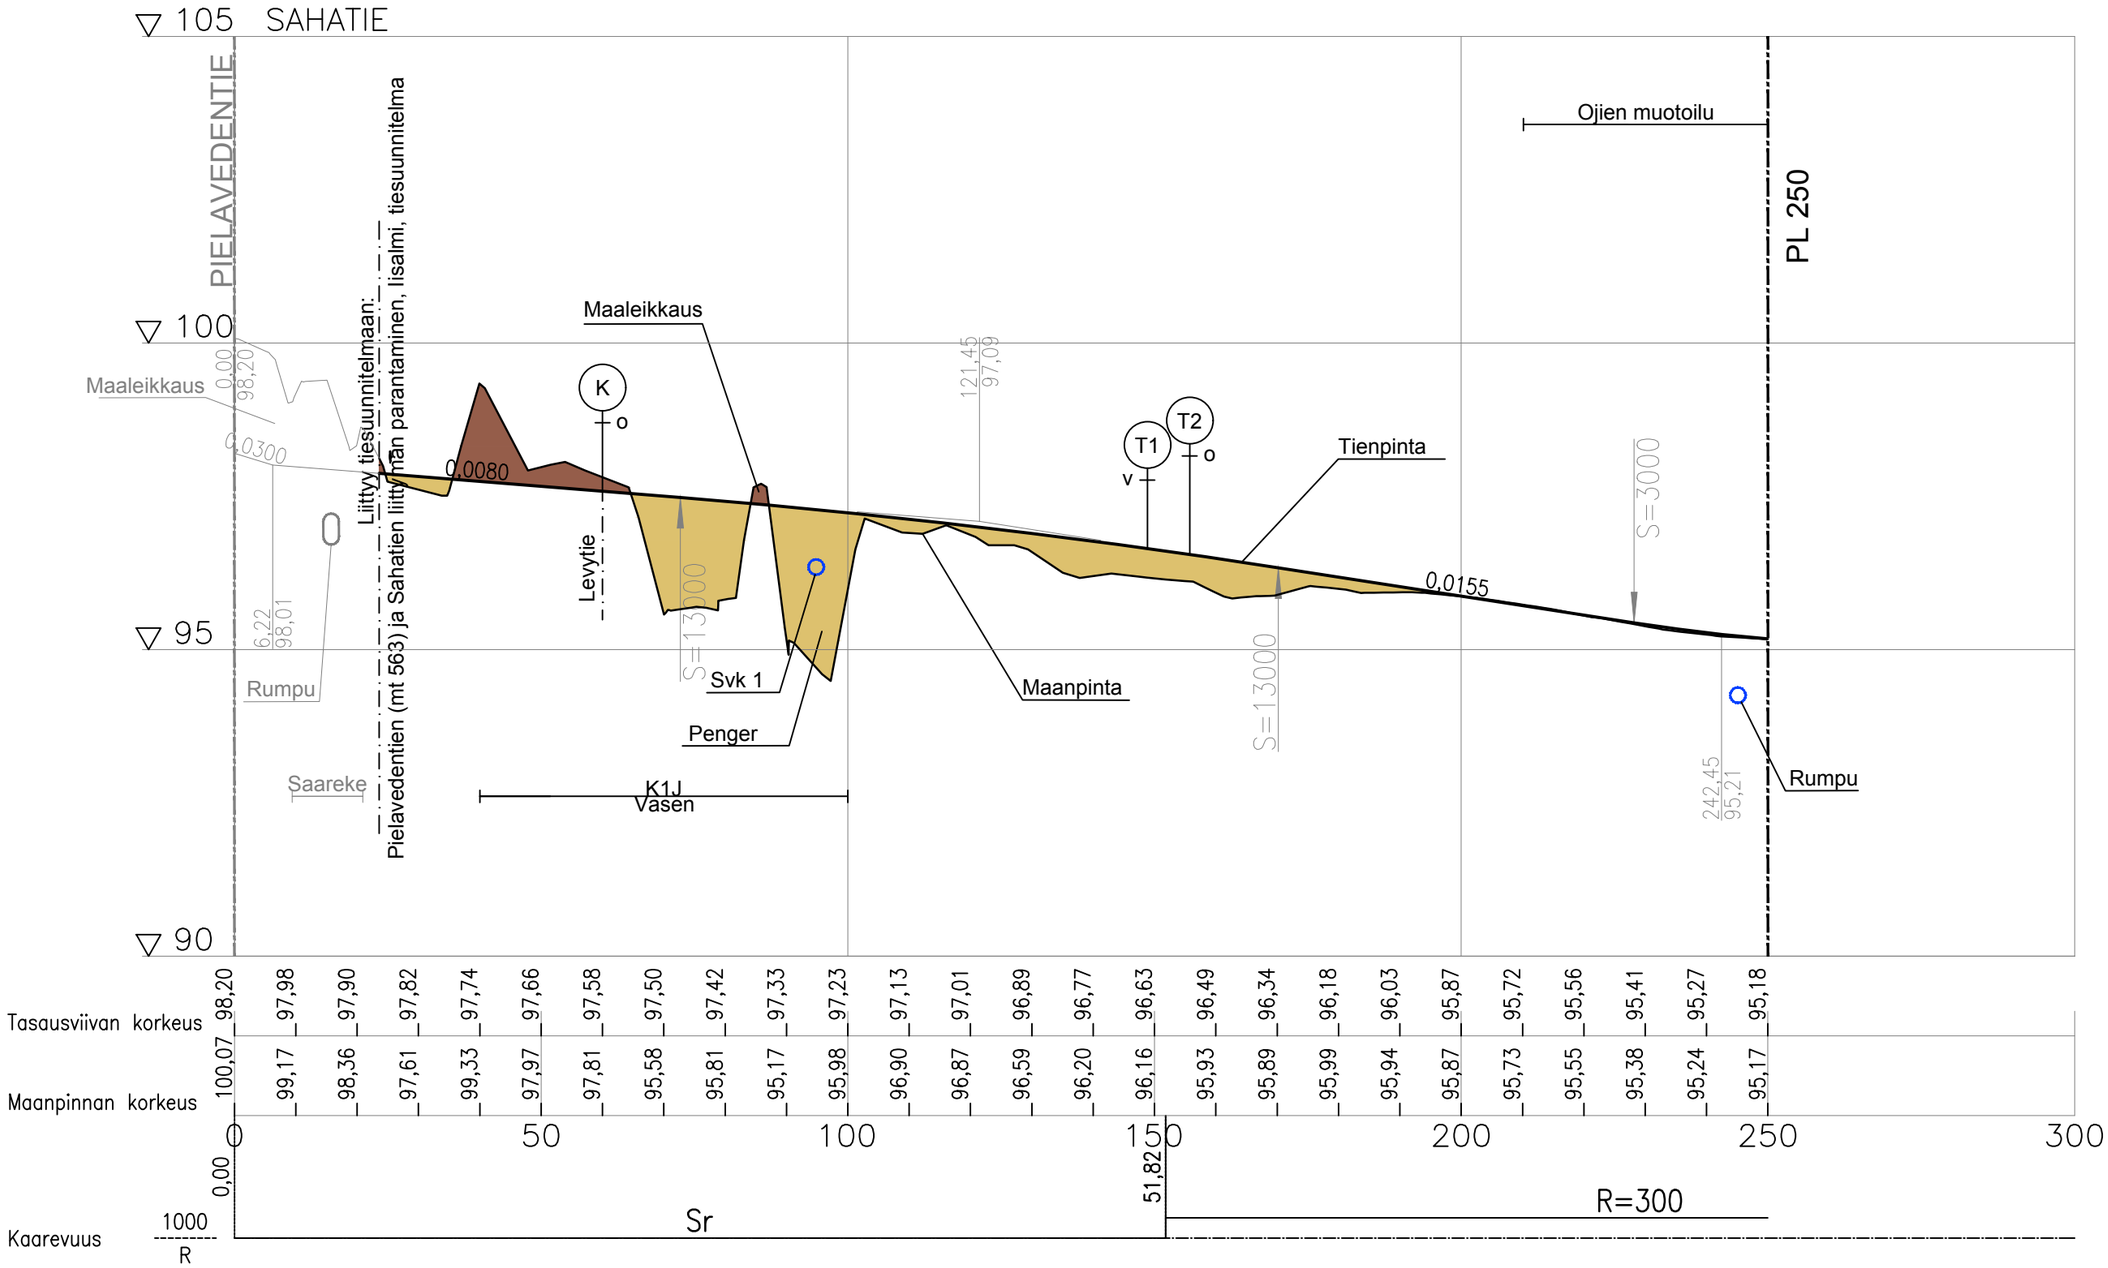

Rakennuskohteen nimi ja osoite	kaup.osa/kylä-kortteli-kiinteistö	Piirustuksen sisältö	Koord./kork.järjestelmä	Mittakaavat
Sahatien ja Levytien katusuunnitelmat Sahatie		Pituusleikkaus	ETRS-GK27 / N2000	1:1000/1:100

Tilaaja				Suunn.ala	Työnumero	Piir.no	Muutos
Iisalmen kaupunki	SITOWISE Kauppakatu 28 70110 Kuopio 020 747 6000 www.sitowise.com			TKA	12020023	5	
Päiväys	Piirtäjä	Suunnittelija	Tarkastaja				
1.4.2026	E.Huupponen	K.Hakkarainen	A.Kaatrasalo				