


Paloisvuorentie / Uotilanniementie Ajorata

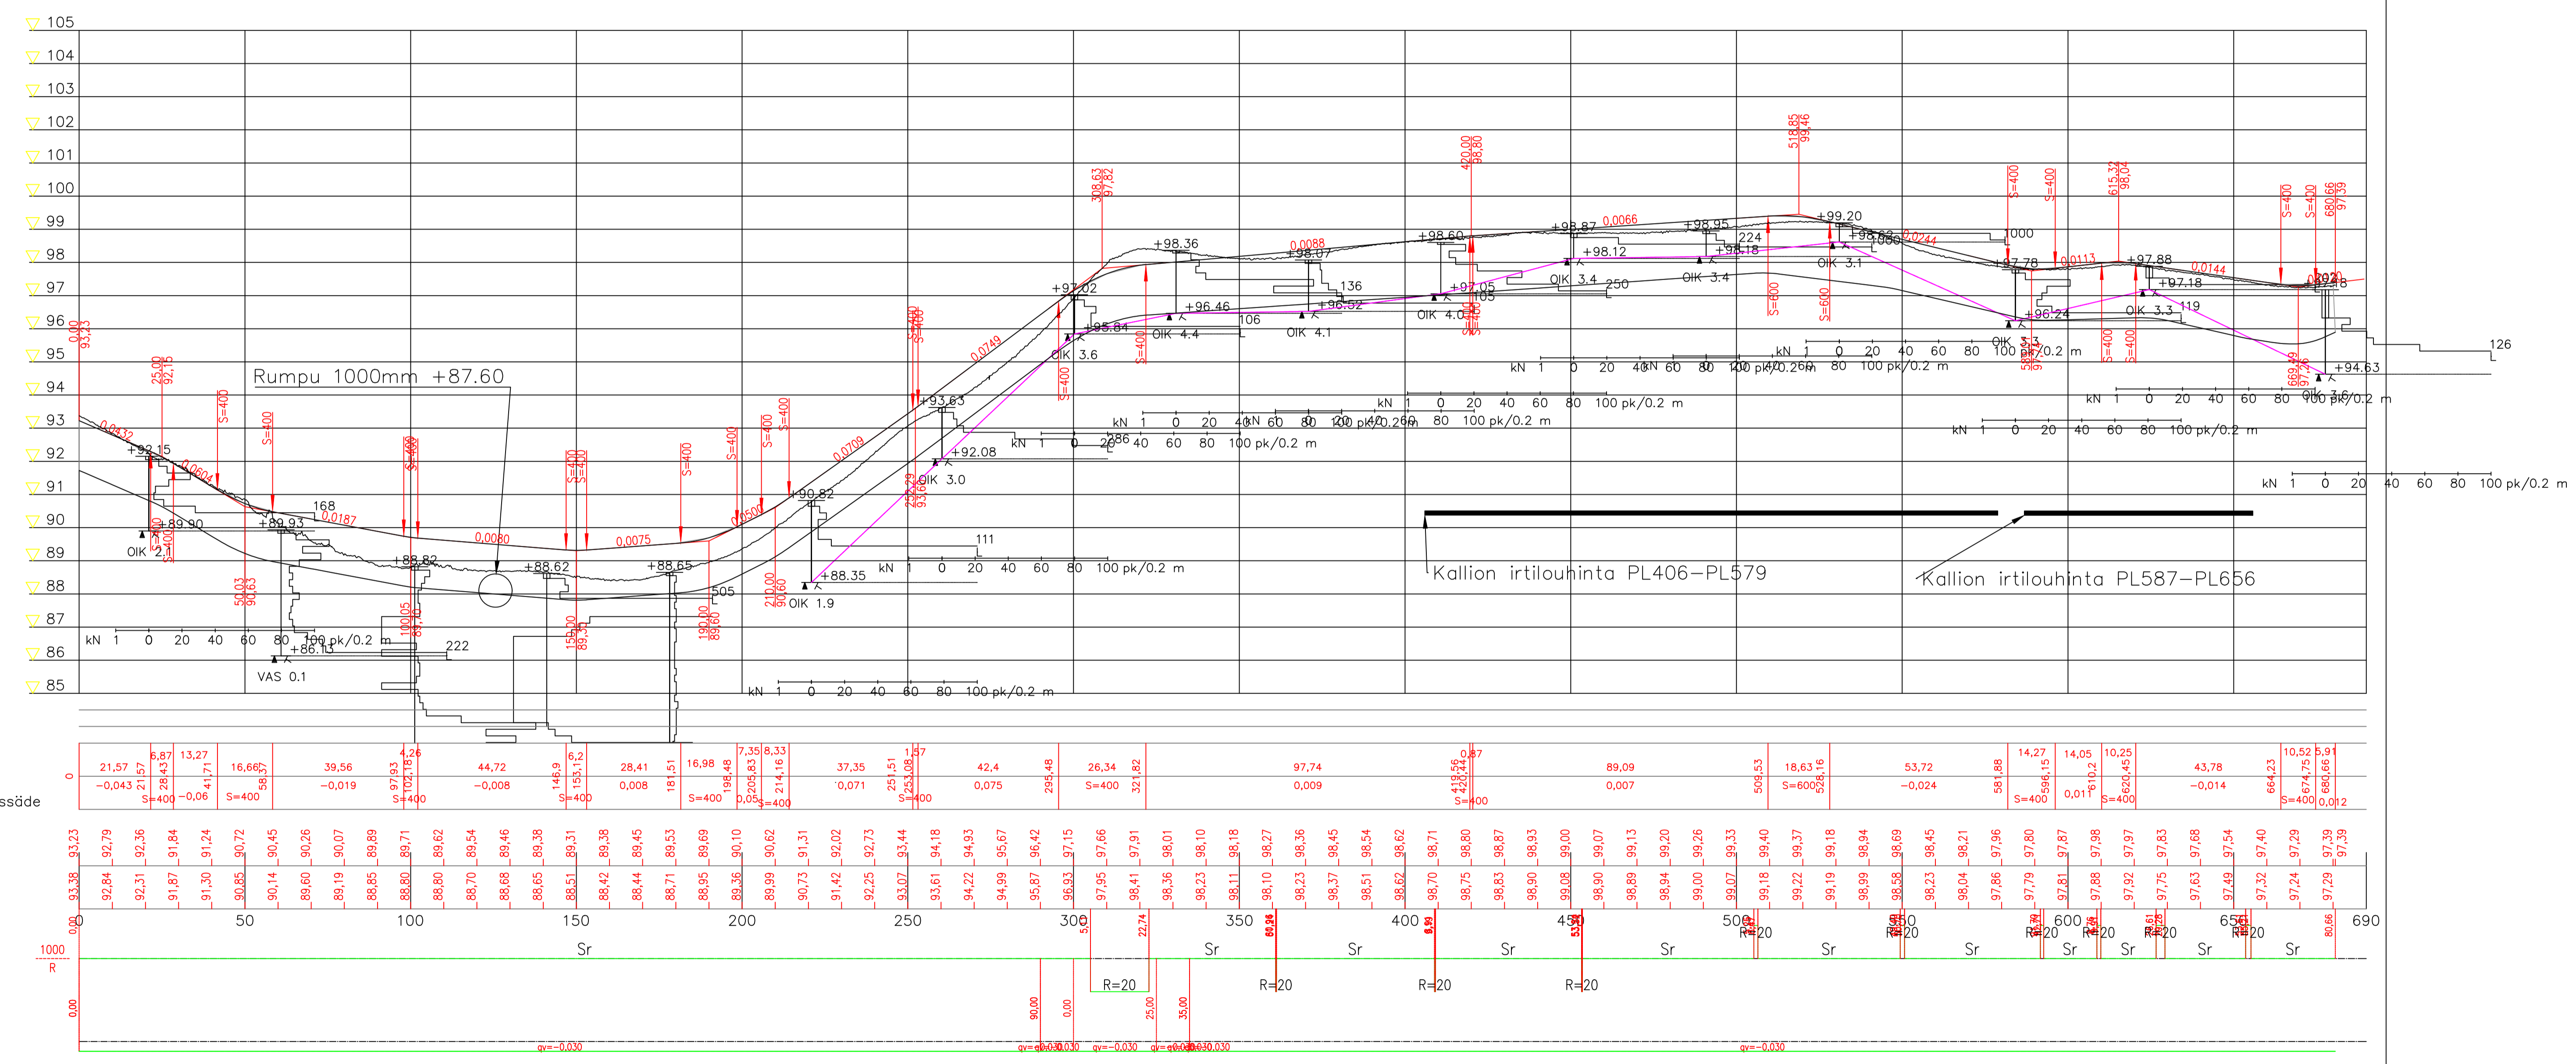

Päälylsrakenne  
Putkien perustamistapa  
Kaivantokaltevuus/tuenta  
Matka  
Kaltevuus / pyörityssäde  
Tasausviivan korkeus  
Maanpinnan korkeus  
Kaarevuus  
Ajoradan sivukaltevuus

<b>IISALMEN KAUPUNKI</b> YMPÄRISTÖ- JA TEKNINENTOIMIALA	Suunnittelu: 10.3.2025	Hyväksytty: .
	Suunnittelija: Arttu Lehtikoinen	Piirtäjä: Arttu Lehtikoinen
Muutos:		
Pituusleikkaus Katusuunnitelma	1:1000/1:100 Ajorata	Pohjakartan koordinaattijärjestelmä ETRS-GK27 Korkeusjärjestelmä N2000 Kaupungin osa: 14 Piirustusnumero: 1647.703