


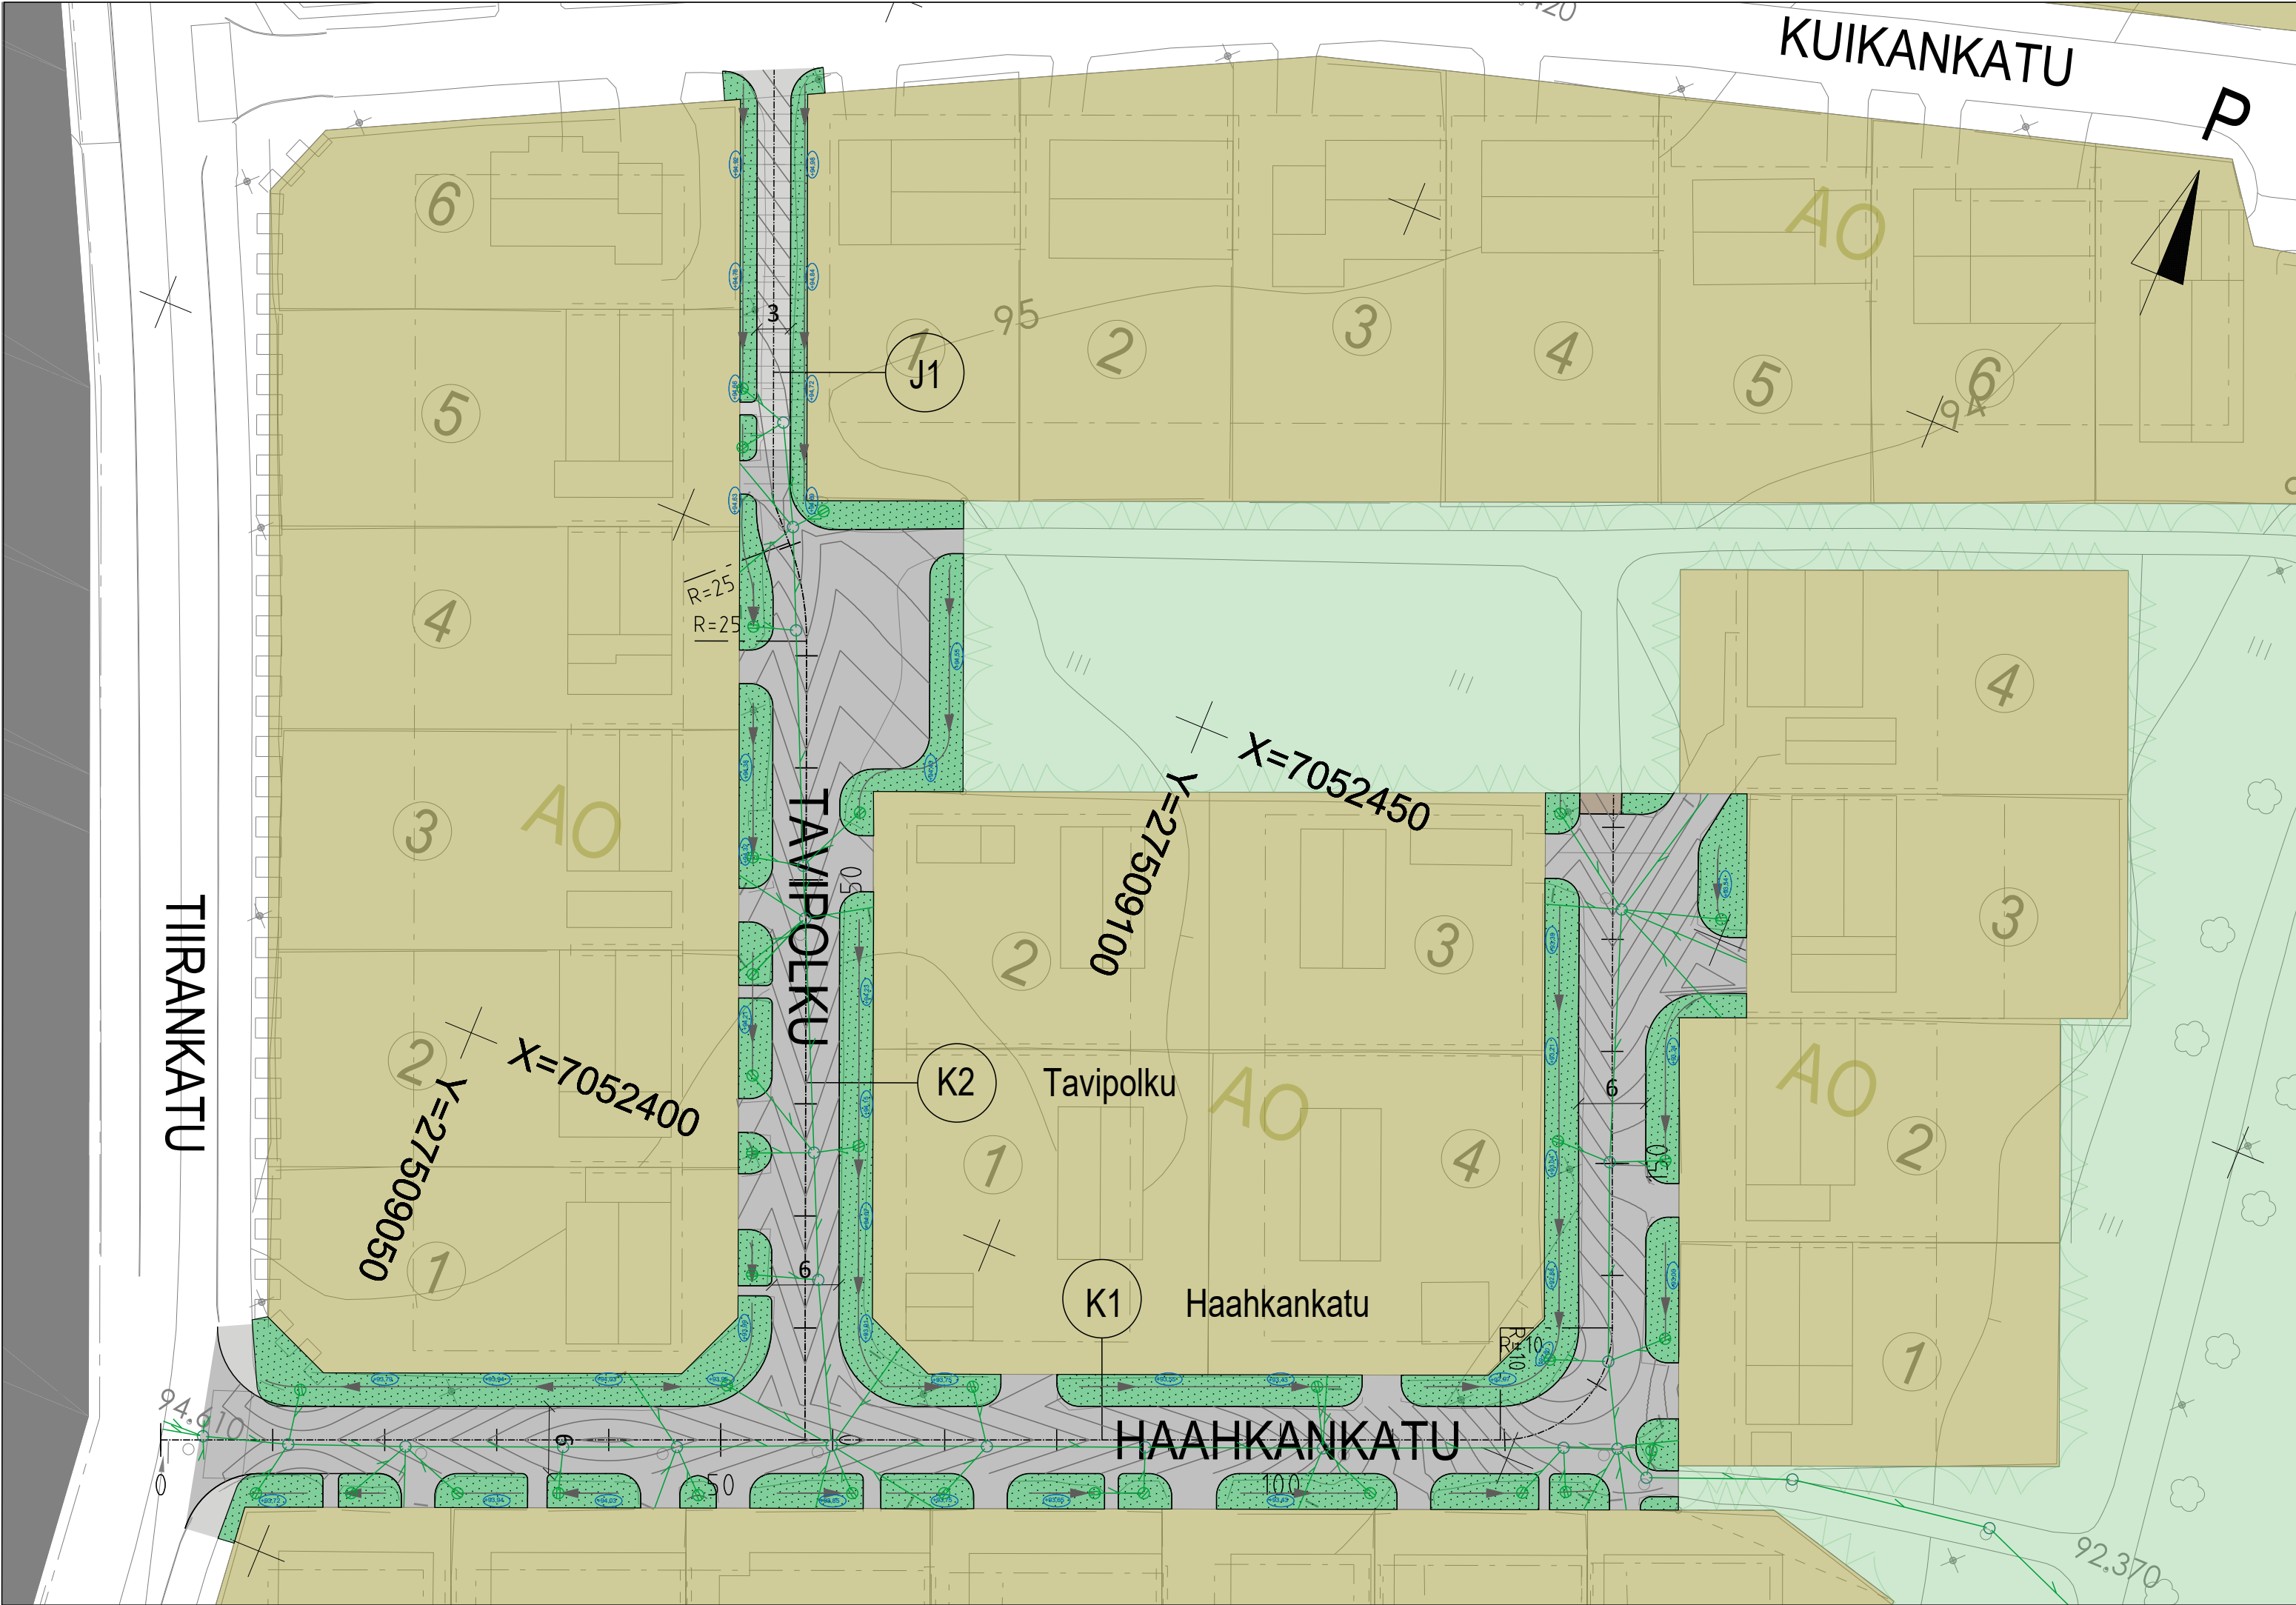

Selitteet

- AB16
- AB11
- Murske
- Virtaussuuntanuoli
- Uusi hulevesikaivo
- Ojanpohjan korko

Kasvillisuus

- Kukkiva nurmikko, hoitoluokka R3

Katualueen rajan välittömässä läheisyydessä tonteilla olevat pensasaidat / istutukset suojataan ja tarvittaessa uusitaan. Katualueelle ulottuvien kiveyksien, pensasaitojen ja istutuksien ennallistamisesta kaupunki sopii tarkemmin asukkaiden kanssa. Mahdollisten vieraslajien osalta toimitaan Kansallisen vieraslajistrategian mukaisesti.

Merkki	Muutos		Pvm	Hyväksyjä	Päätös
Nähtävänä	Tekninen lautakunta	Pvm	§	Kaupungininsinöörin päätös	Pvm §
Kaupunginosa/Kylä Kohde			Piirustuksen sisältö		Mittakaava
Haahkankatu Tavipolku Tavipolun jkpp-tie			ASEMAPIIRUSTUS		1:500
			Piirustuslaji		KATUPIIRUSTUS
SWECO Sweco Finland Oy, Rautatienkatu 33, 90100 OULU			IISALMEN KAUPUNKI TEKNINEN TOIMIALA		
Pvm	Suunn.	Antti Kantola	Pvm	Tark.	Jyrki Könttä
10.4.2025	Tark.	Ari-Pekka Patja	10.4.2025	Tark.	Samuli Hujanen
Koordinaattijärjestelmä		Korkeusjärjestelmä		Piirustusnumero	
ETRS-GK27		N2000		Säilytys	
				101	